



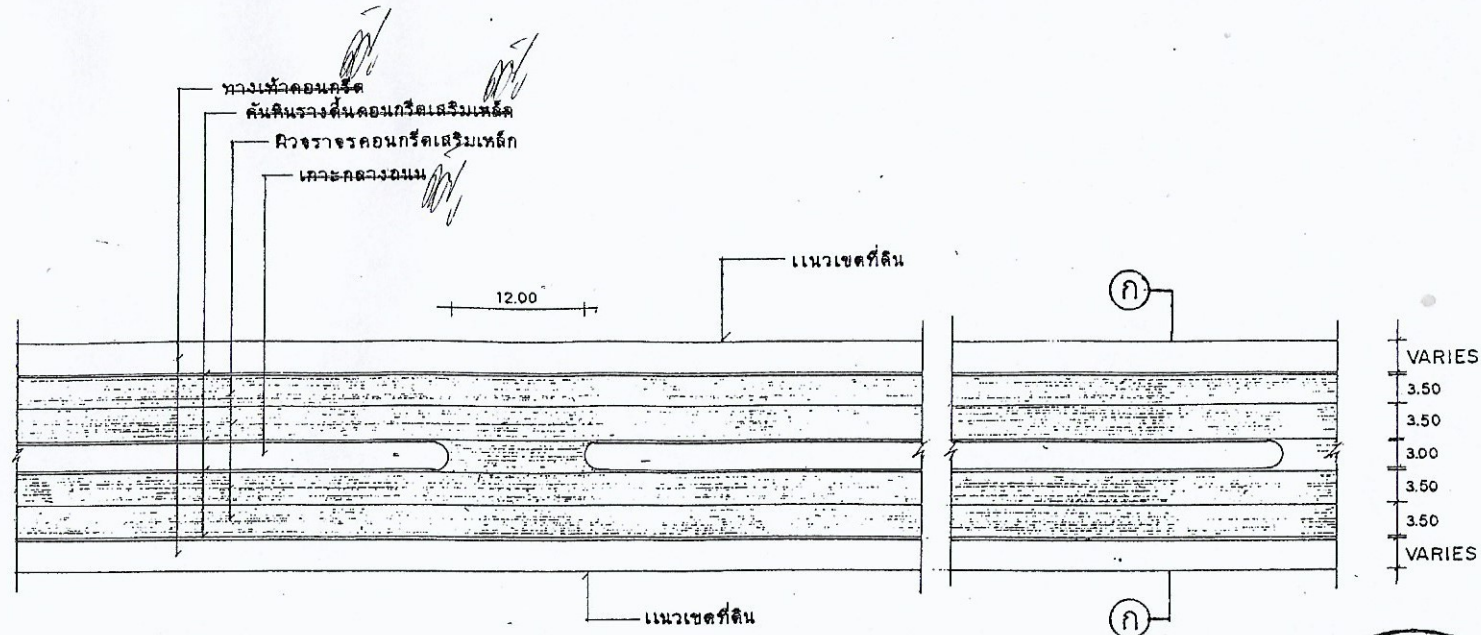

แปลนถนน ค.ส.ล. 1:50

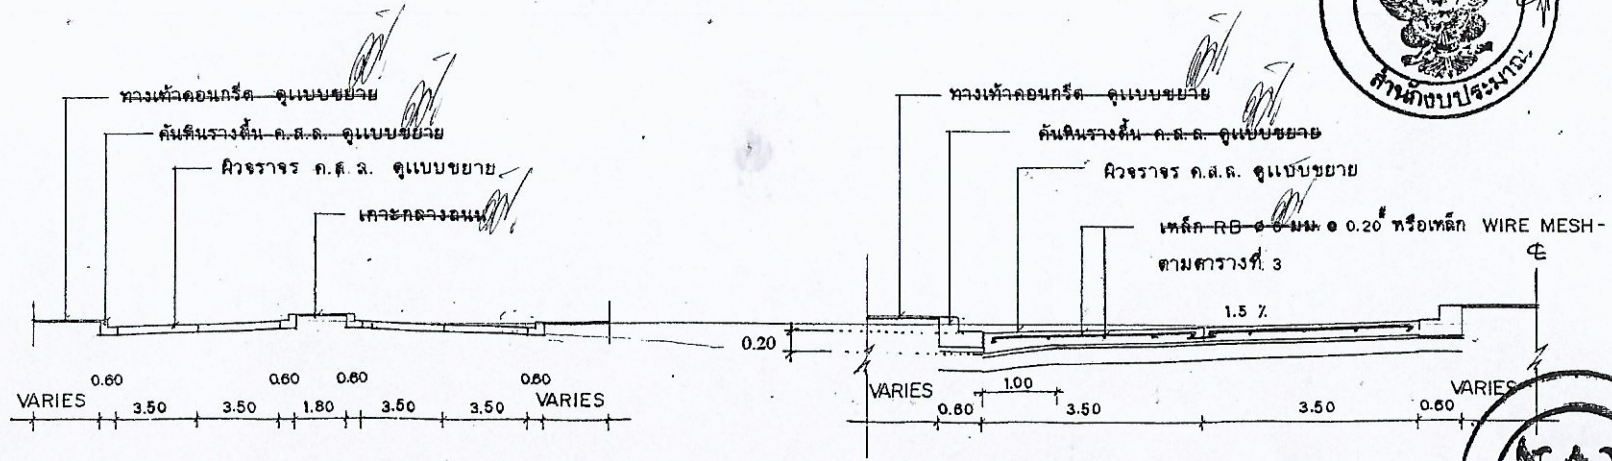

รูปตัด ก-ก 1:20

ขยายการผูกเหล็ก 1:75



กรมการปกครอง
กระทรวงมหาดไทย

แบบมาตรฐาน

- ถนน ค.ส.ล. ทนไฟ 0.15

เขียน

นายประวิทย์ บุราณสุข

สถาปนิก ผอ.

นายพงษ์พันธ์ ภูพานิชย์

วิศวกร ภย. 5668

นายชาญยุทธ เหล่าวัฒนา

ตรวจ ประสานคณะที่

นายวิชา สิริธำวัฒ

ว./ค./ป.

8 ต.ค. 37

แบบเลขที่

ท.1-01