
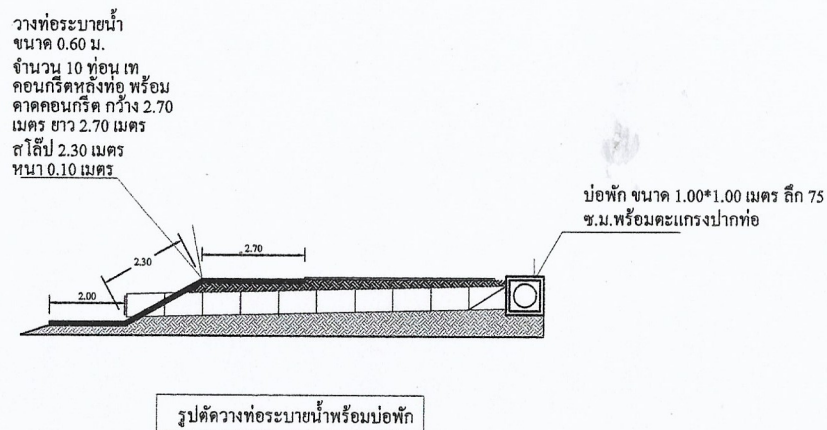


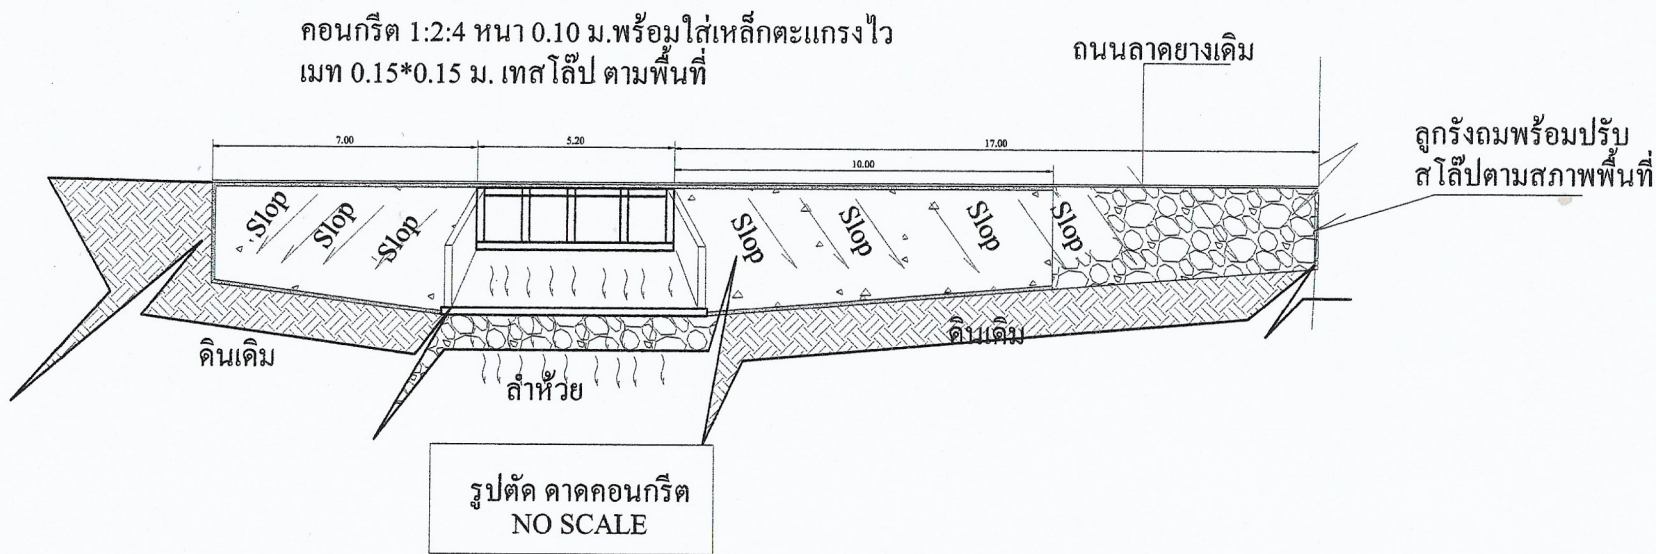

โครงการ
ซ่อมแซมถนนที่ถูกน้ำกัดเซาะ
พร้อมทำการวางท่อระบายน้ำ

สถานที่
หมู่ที่ ๑ บ้านบึงดง ต.บึงอ้อย อ.โพธิ์ชัย
จ.กาฬสินธุ์

สำรวจ/เขียนแบบ
นายณัฐวิทย์ รัตน
นายช่างโยธาชำนาญการ

ตรวจสอบ
นายณัฐวิทย์ รัตน
นายช่างโยธาชำนาญการผู้ชำนาญการกองช่าง

เห็นชอบ
นายวิกรม แก้วเพชร
ปลัดองค์การบริหารส่วนตำบลบึงอ้อย

อนุมัติ
นายนิทัศน์ ลูกอินทร์
นายกองค์การบริหารส่วนตำบลบึงอ้อย

แบบแสดง
รูปตัด

มาตราส่วน :

วันที่ :

แบบเลขที่ : ๓๒/๒๕๖๔