


จุดติดตั้งโคมไฟฟ้าส่องสว่างแบบโซล่าเซลล์

๑. สามแยกพุสมิ
 ๒. บ้านยาสมรส ดอกไม้แย้ม
 ๓. บ้านนายชาติชาย
 ๔. บริเวณที่พี่ตาหลังโรงเรียน
 ๕. หน้าร้านค้าเงินน้อย
 ๖. โคน้แรกหลังโรงเรียน
 ๗. โคน้ที่สองก่อนบ้านดาบรอง
 ๘. สามแยกหลังโรงเรียน
 ๙. แยกเข้าป่าพระเทพ(ต้นมะค่าโมง)
 ๑๐. บ้านผู้ใหญ่สุจินต์
 ๑๑. บริเวณทางเข้าบ้านนางสุรัตน์
- จุดในการติดตั้งโคมไฟสามารถเปลี่ยนแปลงได้ตามความเหมาะสม แต่จำนวนต้องครบตามที่แบบกำหนด

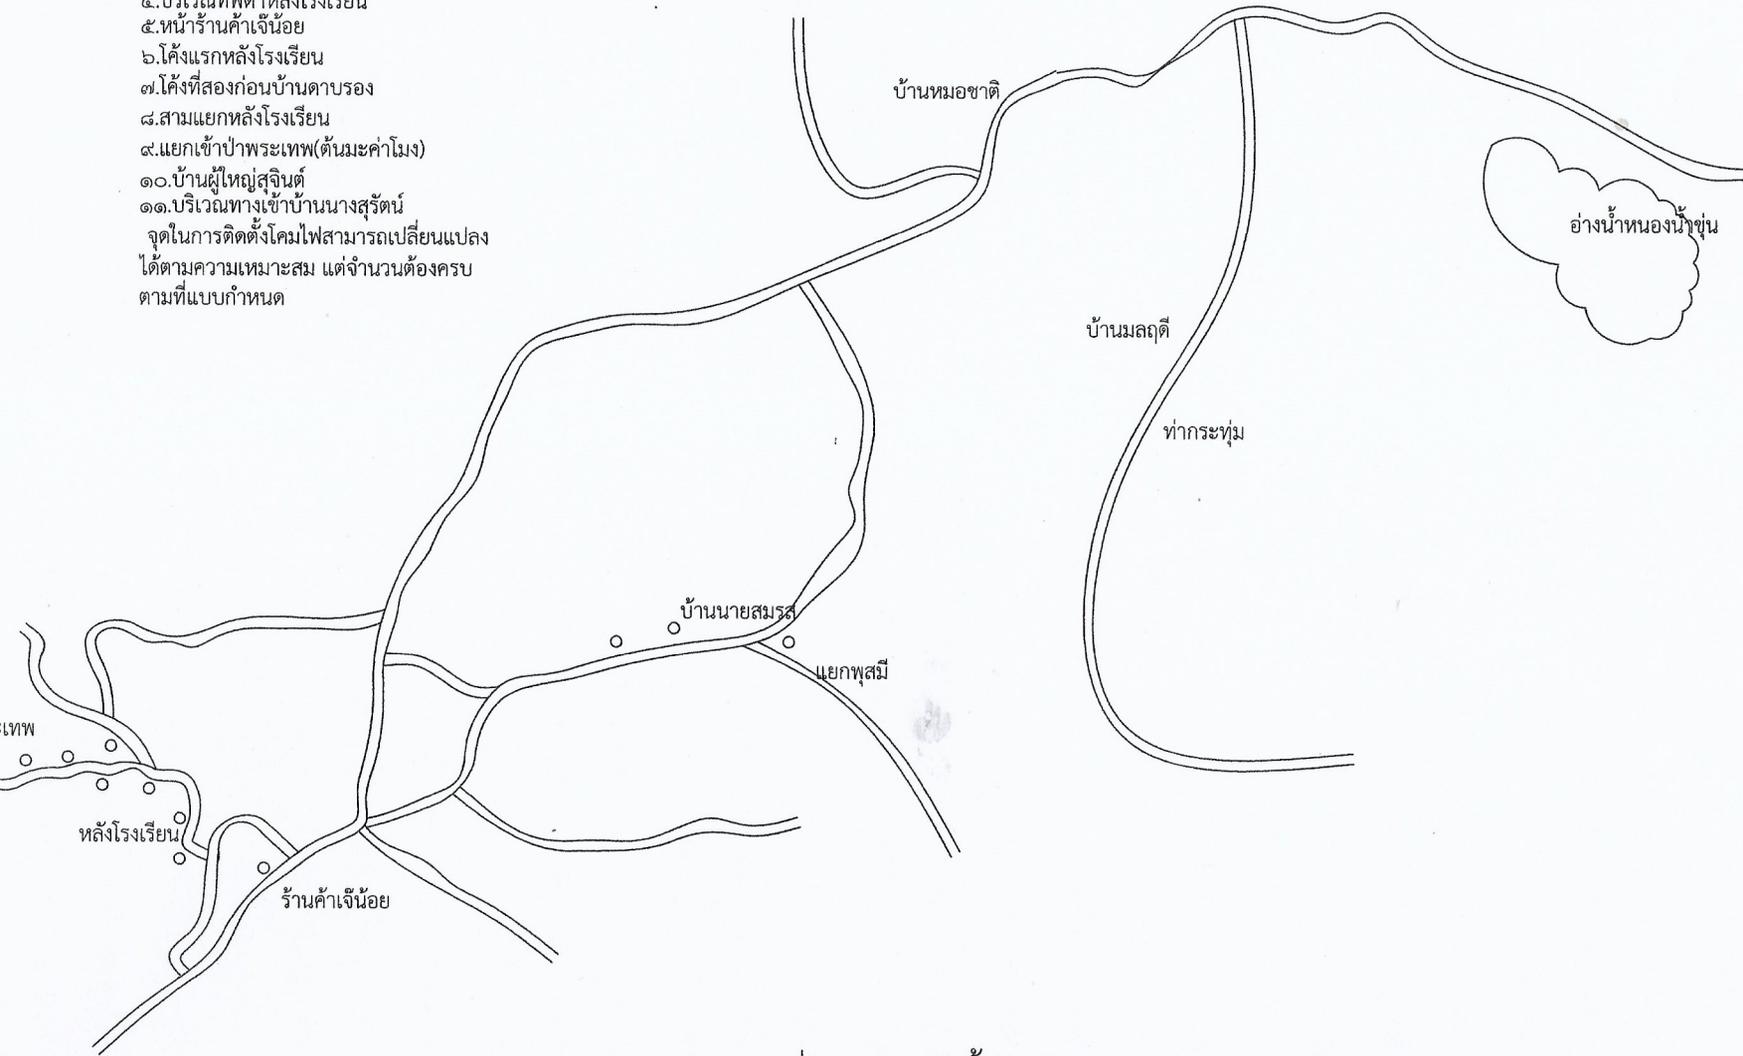

แผนที่แสดงจุดติดตั้งโคมไฟฟ้าส่องสว่างแบบโซล่าเซลล์ หมู่ที่ ๑ บ้านบึงตีบน



โครงการ	โคมไฟฟ้าส่องสว่างแบบโซล่าเซลล์
สถานที่	ต.บึงตีบน อ.โพธิ์โคก จ.กาญจนบุรี
สำรวจ/เขียนแบบ	 นายณัฐวุธ รัตนา นายช่างโยธาชำนาญงาน
ตรวจสอบ	 นายณัฐวุธ รัตนา นายช่างโยธาชำนาญงาน/รักษาการผู้อำนวยการกองช่าง
เห็นชอบ	 นายวิกรม แก้วเพชร ปลัดองค์การบริหารส่วนตำบลบึงตีบน
อนุมัติ	 นายณิทัศน์ ลูกอินทร์ นายกองค์การบริหารส่วนตำบลบึงตีบน
แบบแสดง	แผนที่ติดตั้งโคมไฟฟ้าส่องสว่างแบบโซล่าเซลล์ หมู่ที่ ๑
มาตราส่วน :	_____
วันที่ :	_____
แบบเลขที่ :	๒๔/๒๕๖๔