



กรมการปกครอง
กระทรวงมหาดไทย

แบบมาตรฐาน

- ถนน ค.ส.ล. ทน 0.15

เขียน

นายประวิทย์ บุราณสุข

สถาปนิก

ค.ด.

นายพงษ์พันธ์ บุตรเกษมสันต์

วิศวกร

ภย. 5668

นายชาญยุทธ เท่งวิวัฒนา

ตรวจ

ประธานคณะทำงาน

นายวิทยา ศิริสวัสดิ์


ว.ค./ป.

1


8 ธ.ค. 37

ฉบับลงชื่อ

ท.1-01

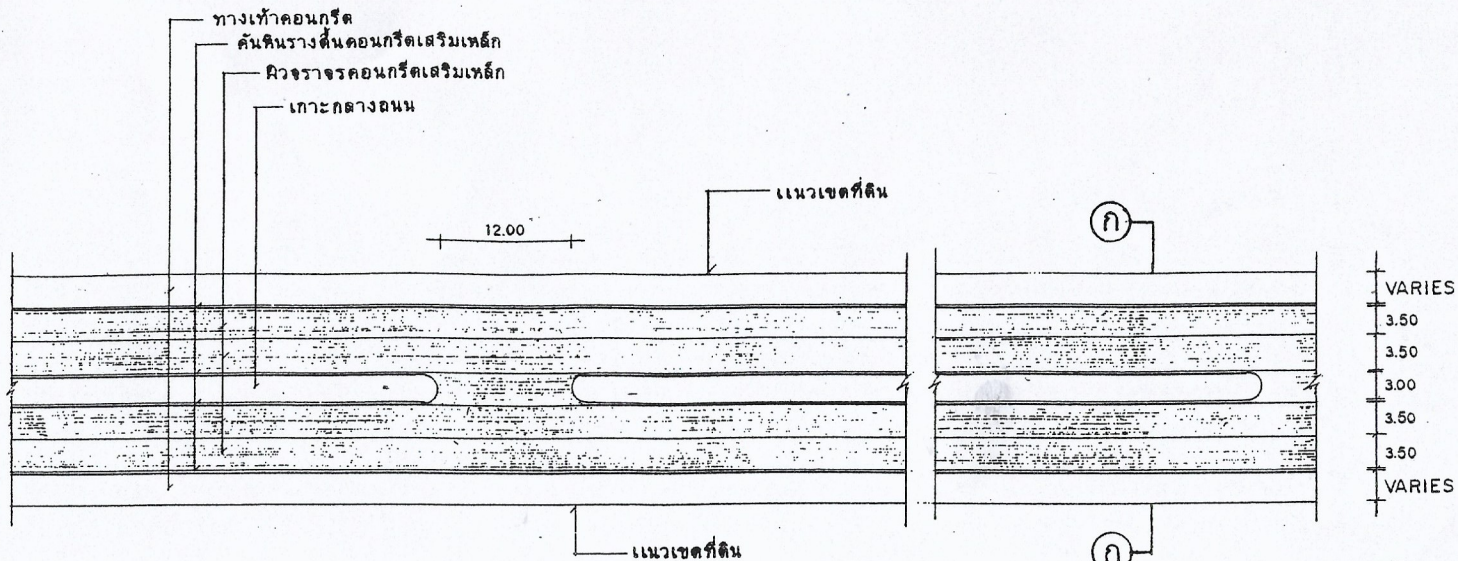

แปลนถนน ค.ส.ล. 1:50

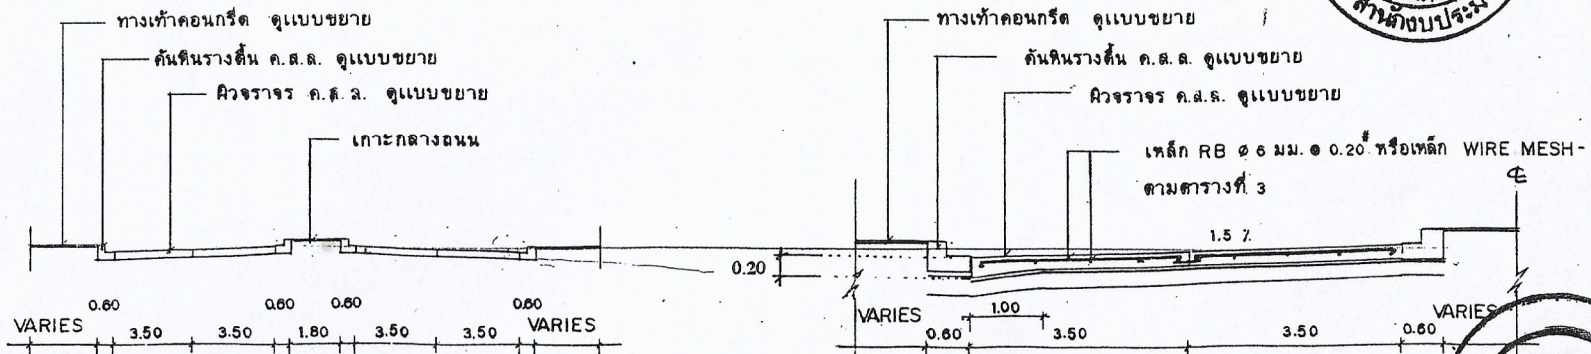

รูปตัด ก-ก 1:20

ขยายการผูกเหล็ก 1:75

