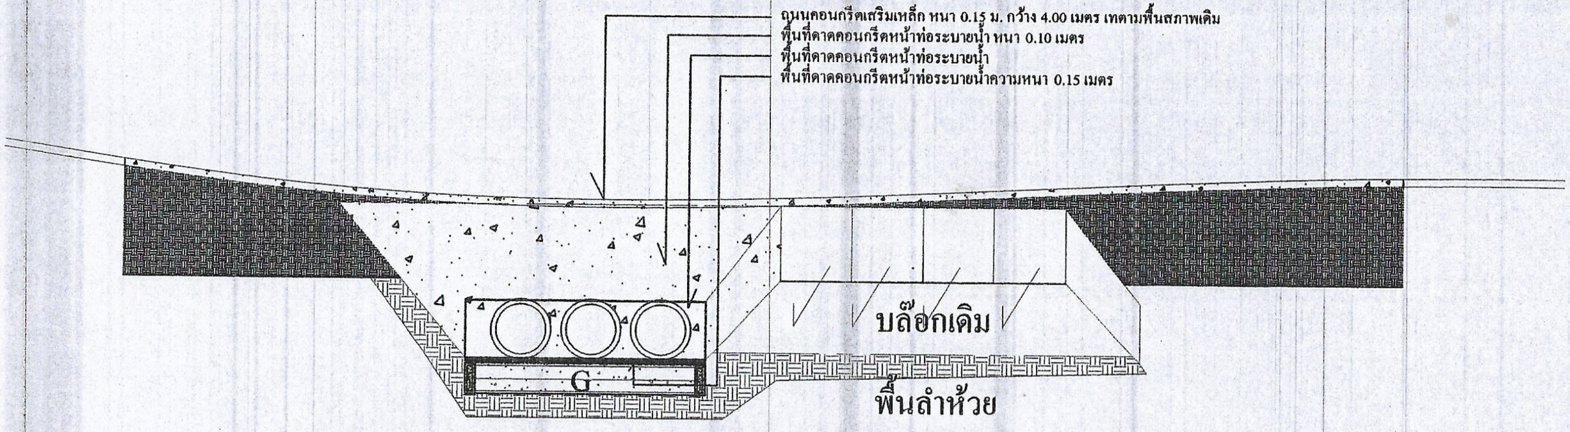
ถนนคอนกรีตเสริมเหล็ก หนา 0.15 ม. กว้าง 4.00 เมตร เทตามพื้นสภาพเดิม
พื้นที่ดาดคอนกรีตหน้าท่อระบายน้ำ หนา 0.10 เมตร
พื้นที่ดาดคอนกรีตหน้าท่อระบายน้ำ
พื้นที่ดาดคอนกรีตหน้าท่อระบายน้ำความหนา 0.15 เมตร
G
บล๊อกเดิม
พื้นลำห้วย

รูปตัด
NO SCALE

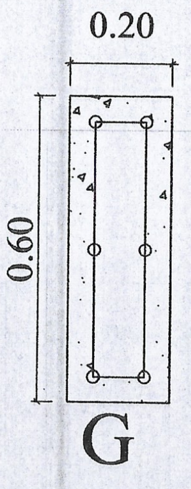

6 DB Ø 12 ม.ม.

ป Ø 6 ม.ม. @ 0.20 ม.

รูปขยายคานกันเซาะ 1: 25

โครงการ
วางท่อระบายน้ำข้างบล็อก
คอนเวิล์สหมู่ที่ ๑

สถานที่
บริเวณลำห้วยบ้องตี้ หลังบ้านเพชรรัตน์
หมู่ที่ ๑ บ้านบ้องตี้บน ต.บ้องตี้ อ.ไทรโยค
จ.กาญจนบุรี

สำรวจ/เขียนแบบ
....
นายณัฐวุธ รัตนา
นายช่างโยธาชำนาญงาน

ตรวจสอบ
....
นายสมบัติ รักษา
หัวหน้าสำนักปลัด
รักษาราชการผู้อำนวยการกองช่าง

เห็นชอบ
....
นายสมบัติ รักษา
หัวหน้าสำนักปลัด
รักษาราชการแทนปลัดองค์การบริหารส่วนตำบลบ้องตี้

อนุมัติ
....
นายนิทัศน์ ลูกอินทร์
นายกองค์การบริหารส่วนตำบลบ้องตี้

แบบแสดง
รูปตัด/รูปขยาย

มาตราส่วน :

วันที่ :

แบบเลขที่ :