


แผนที่แสดงจุดติดตั้งโคมไฟฟ้าส่องสว่างแบบโซล่าเซลล์ หมู่ที่ ๓ บ้านท้ายเหมือง

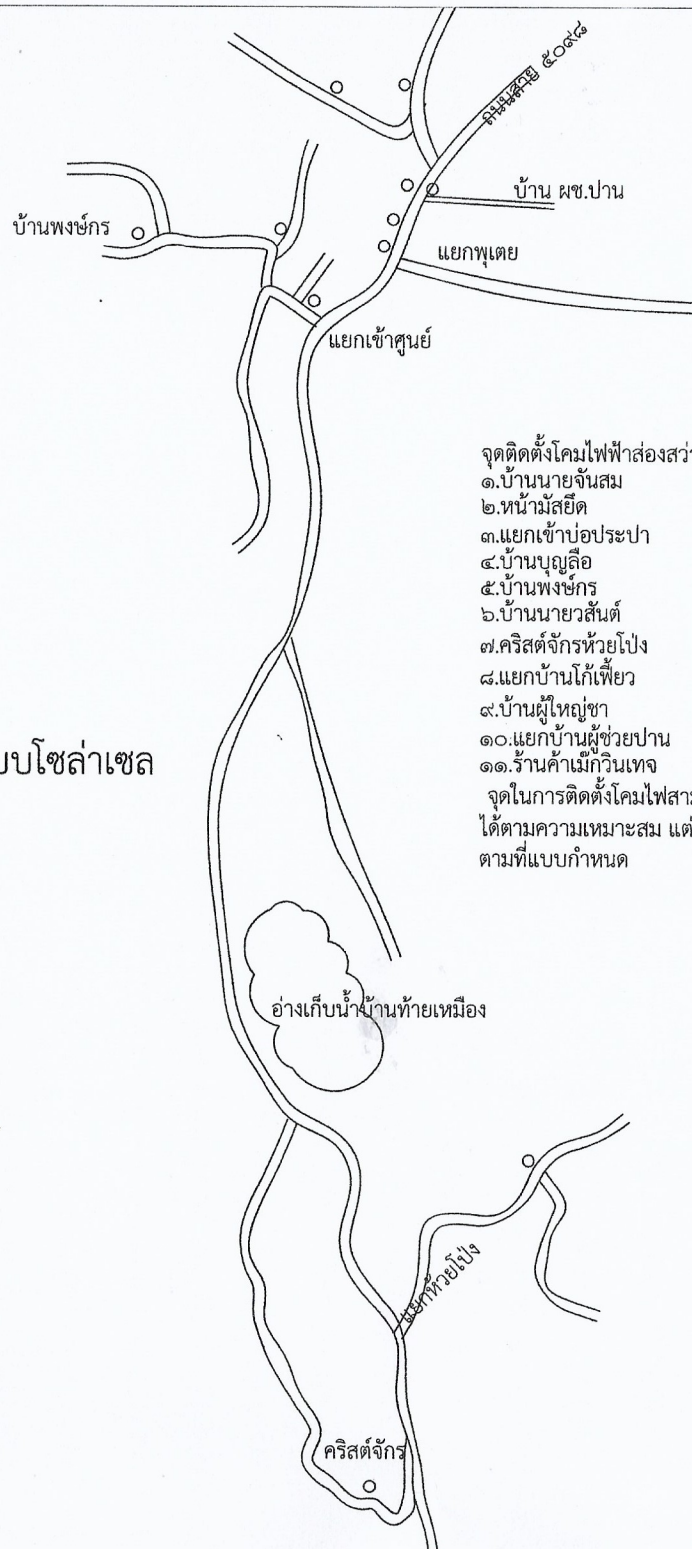

โครงการ	โคมไฟฟ้าส่องสว่างแบบโซล่าเซลล์
สถานที่	ต.บึงอ้อย อ.ไทรโยค จ.กาญจนบุรี
สำรวจ/เขียนแบบ	 นายณัฐวุธ รัตนา นายช่างโยธาชำนาญงาน
ตรวจสอบ	 นายณัฐวุธ รัตนา นายช่างโยธาชำนาญงานฝ่ายวิชาการกองช่าง
เห็นชอบ	 นายวิกรม แก้วเพชร ปลัดองค์การบริหารส่วนตำบลบึงอ้อย
อนุมัติ	 นายนิทัศน์ ลูกอินทร์ นายกองค์การบริหารส่วนตำบลบึงอ้อย
แบบแสดง	แผนที่ติดตั้งโคมไฟฟ้าส่องสว่าง แบบโซล่าเซลล์ หมู่ที่ ๓
มาตราส่วน :	_____
วันที่ :	_____
แบบเลขที่ :	๒๔/๒๕๖๔
๓	๔