



โครงการ
ก่อสร้างถนน

สถานที่
บริเวณลำห้วยซ้าย
หมู่ที่ ๕ บ้านทุ่งมะเขือ อ. ไทรโยค จ. กาญจนบุรี

สำรวจ/เขียนแบบ
นายณัฐธาดา
นายช่างโยธา

ตรวจสอบ
นายณัฐธาดา
นายช่างโยธานาฏการวิทยา

เห็นชอบ
นายวิกรม
ปลัดองค์การบริหารส่วน

อนุมัติ
นายอัษฎิน สุทธิ
นายกองค์การบริหารส่วน


แบบแสดง
ลำห้วยเดิม/
รายการประ

มาตราส่วน :

วันที่ :

แบบเลขที่ : ๑๕/๒๐

๒

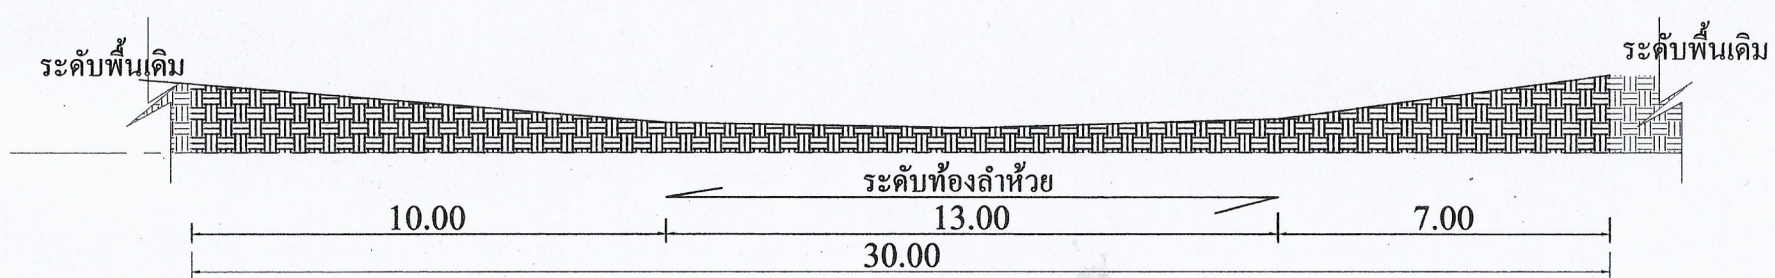

รูปตัดลำห้วยเดิม No SCALE

รายการประกอบแบบ

โครงการก่อสร้างถนนฝายน้ำล้น กว้าง 6.00 เมตร ยาว 30 เมตร ถนนบนฝายกว้าง 5.00 เมตร ยาว 30 เมตร หนา 0.15 เมตร ผู้รับจ้างจะต้องดำเนินการปรับพื้นที่บริเวณลำห้วย และต้องทำการวางกล่องเกเบี้ยน กว้าง 1.00 เมตร ยาว 2.00 เมตร สูง 1.00 เมตร พร้อมใส่หินใหญ่และทำการปิดฝากล่องพร้อมใช้ลวดรัดปิดปากกล่องเกเบี้ยน กล่องเกเบี้ยนทุกกล่องที่วางต้องใช้ลวดรัดเชื่อมกล่องทั้งหมดเพื่อป้องกันน้ำเซาะจำนวน 51 กล่อง กล่องเกเบี้ยน ขนาด กว้าง 1.00 เมตร ยาว 2.00 เมตร สูง 0.50 เมตร จำนวน 39 กล่องพร้อมใส่หินใหญ่และทำการปิดฝากล่องพร้อมใช้ลวดรัดปิดปากกล่องเกเบี้ยน แล้วใช้คอนกรีต 1: 2 : 4 เท เพื่อปรับระดับก่อนที่จำทำการ เทคอนกรีตถนน เมื่อทำการเทคอนกรีต ถนนเสร็จแล้ว ผู้รับจ้างจะต้องดำเนินการขุดลอกลำห้วย เพื่อเปิดทางน้ำ ให้รับกับตัวฝายน้ำล้น

หมายเหตุ มิติที่ระบุความสูง ฝายสามารถเปลี่ยนแปลงได้ตามความเหมาะสมและขึ้นอยู่กับดุลยพินิจของช่างผู้ควบคุมงานเท่านั้น แต่ถ้ามิติในเรื่องความสูงไม่สามารถเป็นไปตามแบบได้ ให้จำนวนวัสดุ ครอบคลุมตามจำนวนที่เอกสาร ปร .4 กำหนด