



โครงการ
ก่อสร้างถนนฝายน้ำล้น

สถานที่
บริเวณลำห้วยข้ามบ้านลุงช่วย
หมู่ที่ ๔ บ้านทุ่งมะเขือยอ ต.บ่อเจ็ด อ.ไทรโยค
จ.กาญจนบุรี

สำรวจ/เขียนแบบ

(Signature)

นายณัฐธ รัตน
นายช่างโยธาชำนาญการ

ตรวจสอบ

(Signature)

นายณัฐธ รัตน

นายช่างโยธาชำนาญการวิชาการผู้อำนวยการกองช่าง

เห็นชอบ

(Signature)

นายวิกรม แก้วเพชร

ปลัดองค์การบริหารส่วนตำบลบ่อเจ็ด

อนุมัติ

(Signature)

นายนิทัศน์ ลูกอินทร์

นายกองค์การบริหารส่วนตำบลบ่อเจ็ด


แบบแสดง

รูปแปลน

มาตราส่วน :

วันที่ :

แบบเลขที่ : ๑๕/๒๕๖๔

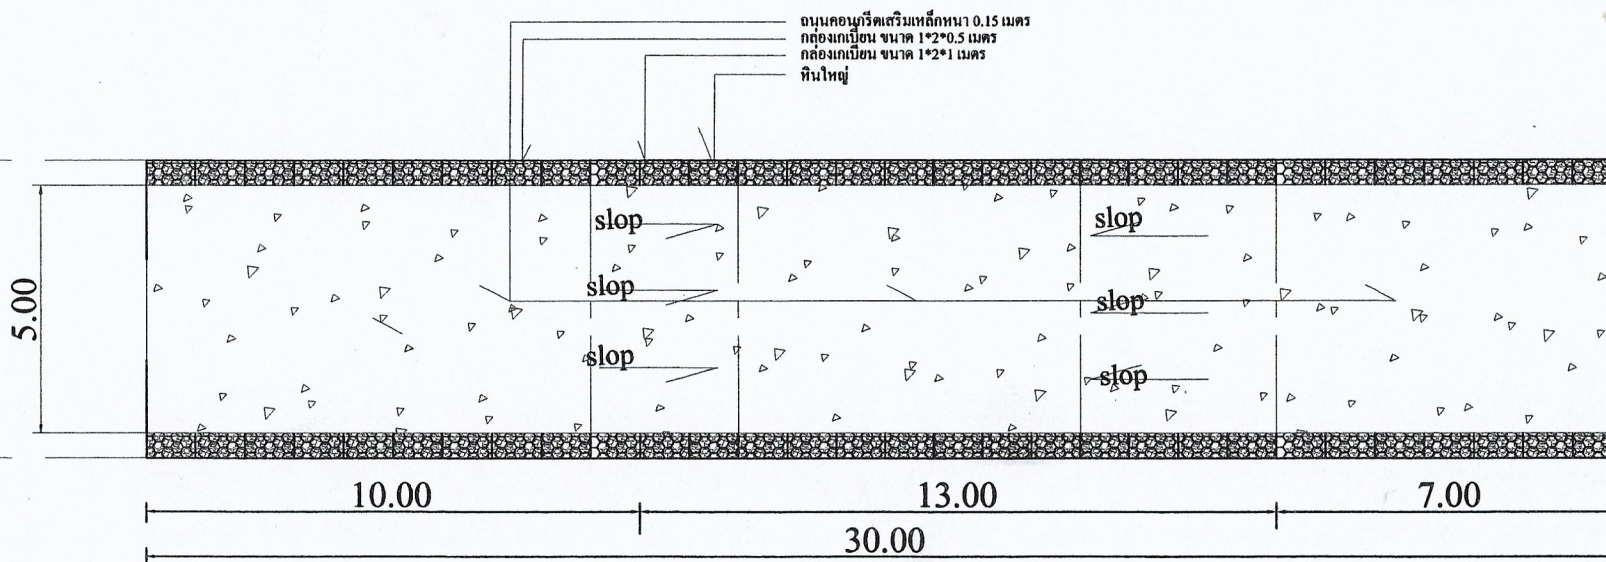

ถนนคอนกรีตเสริมเหล็กหนา 0.15 เมตร
ก่อกองเก็บน้ำ ขนาด 1*2*0.5 เมตร
ก่อกองเก็บน้ำ ขนาด 1*2*1 เมตร
หินใหญ่

แปลน No SCALE