


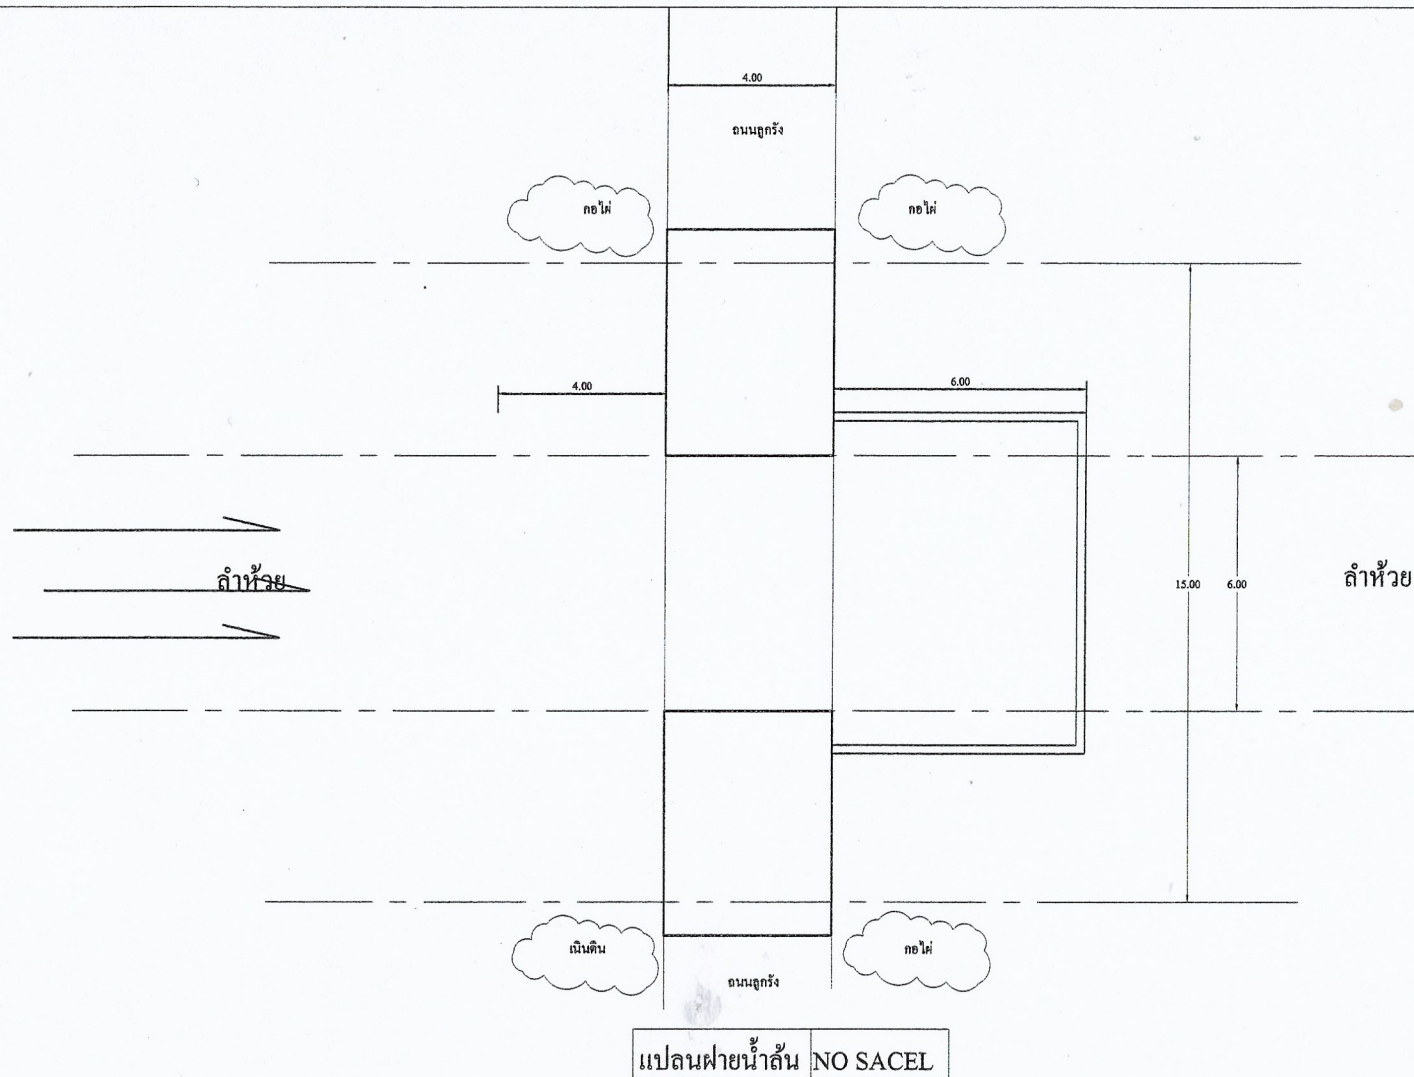

รายการประกอบแบบ ฝายน้ำล้นถนนน้ำข้าม

กว้าง 6.00 เมตร ยาว 14.00 เมตร พร้อมทำการนำหินใหญ่ใส่กล่องเกเบี้ยน เลียงเป็นชั้นๆ โดยทำตามแบบและรายการกำหนด พร้อมทำการเทถนนคอนกรีต กว้าง 4.00 เมตร ยาว 15.00 เมตร หนา 0.15 เมตร ก่อนทำการเทคอนกรีตนั้นให้ทำการปรับพื้น ในบริเวณที่เลียงหินยาแนว ให้เสมอ มากที่สุด ก่อน หรือจะทำการใช้ปูนกาวยาแนวหรือคอนกรีตเทอุดร่องหินก่อนก็ได้ โดยระยะสโล๊ป และแบบ นั้นสามารถ ปรับเปลี่ยนได้ตามความเหมาะสม และให้ขึ้นอยู่กับดุลยพินิจ ของช่างผู้ควบคุมงานเท่านั้น



โครงการ
ก่อสร้างฝายน้ำล้นหมู่ที่ ๒

สถานที่
หมู่ที่ ๒ บ้านบึงดีล่าง ต.บึงดี อ.ไทรโยค
จ.กาญจนบุรี

สำรวจ/เขียนแบบ
นายณัฐวิทย์ รัตน
นายช่างโยธาชำนาญการ

ตรวจสอบ
นายณัฐวิทย์ รัตน
นายช่างโยธาชำนาญการรักษาราชการผู้อำนวยการกองช่าง

เห็นชอบ
นายวิกรม แก้วเพชร
ปลัดองค์การบริหารส่วนตำบลบึงดี

อนุมัติ
นายพันศักดิ์ ลูกอินทร์
นายกองค์การบริหารส่วนตำบลบึงดี

แบบแสดง
แปลนฝายน้ำล้น,
รายการประกอบแบบ

มาตราส่วน :
NO SCALE

วันที่ :

แบบเลขที่ :
๒๗/๒๕๖๔