



โครงการ
ก่อสร้างถนนฝายน้ำล้น

สถานที่
บริเวณลำห้วยข้ามบ้านลุงช่วย
หมู่ที่ ๔ บ้านทุ่งมะเขือ อ.บึงดี อ.ไทรโยค
จ.กาญจนบุรี

สำรวจ/เขียนแบบ

นายณัฐ รัตน
นายช่างโยธาชำนาญการ

ตรวจสอบ

นายณัฐ รัตน

นายช่างโยธาชำนาญการรักษาราชการผู้อำนวยการกองช่าง

เห็นชอบ

นายวิกรม แก้วเพชร
ปลัดองค์การบริหารส่วนตำบลบึงดี

อนุมัติ

นายบัณฑิต ลูกอินทร์
นายกองค์การบริหารส่วนตำบลบึงดี


แบบแสดง

รูปตัด


มาตราส่วน :

วันที่ :

แบบเลขที่ : ๑๕/๒๕๖๔

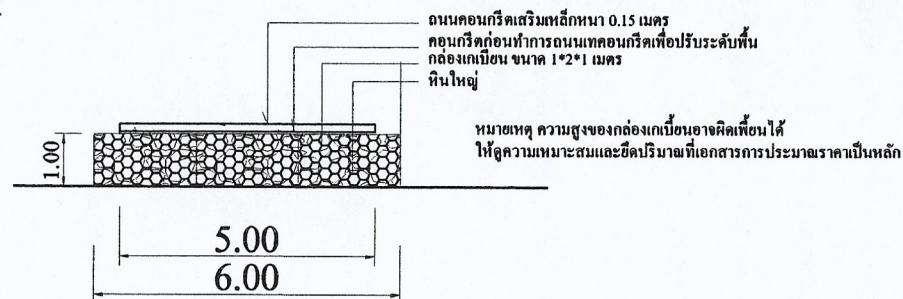

รูปตัด No SCALE

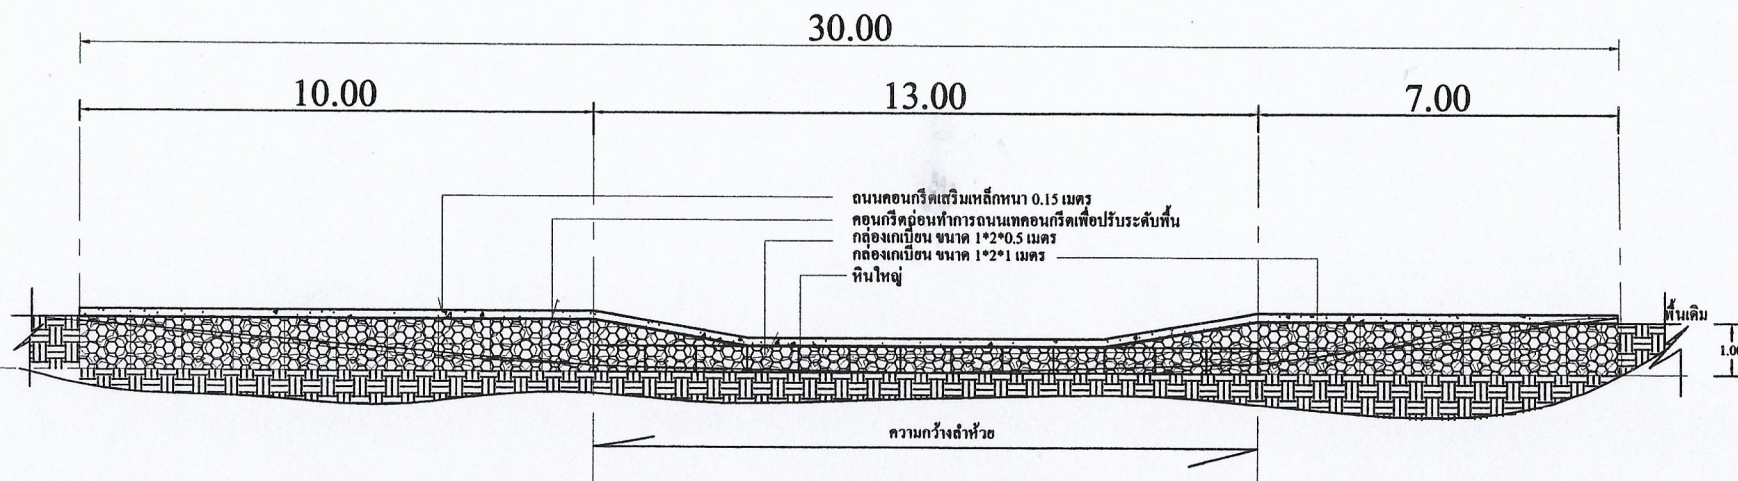

รูปตัด No SCALE