



โครงการ
ก่อสร้างบ่อบำบัด

สถานที่
หมู่ที่ ๒ บ้านบึงล่าง ต.บึงดี อ.ไทรโยค จ.กาญจนบุรี

สำรวจ/เขียนแบบ
นายณัฐวุธ รัตน
นายช่างโยธาชำนาญการ

ตรวจสอบ
นายณัฐวุธ รัตน

นายช่างโยธาชำนาญการวิชาการชำนาญก

เห็นชอบ
นายวิกรม แก้วเพชร
ปลัดองค์การบริหารส่วนตำบล

อนุมัติ
นายณัฐวุธ รัตน
นายกองค์การบริหารส่วนตำบลบ่อ



แบบแสดง
แบบแปลนฐานราก
คาน,พื้น

มาตราส่วน :
NO SCALE

วันที่ :

แบบเลขที่ :
๒๖/๒๕๖๔

๑

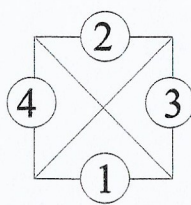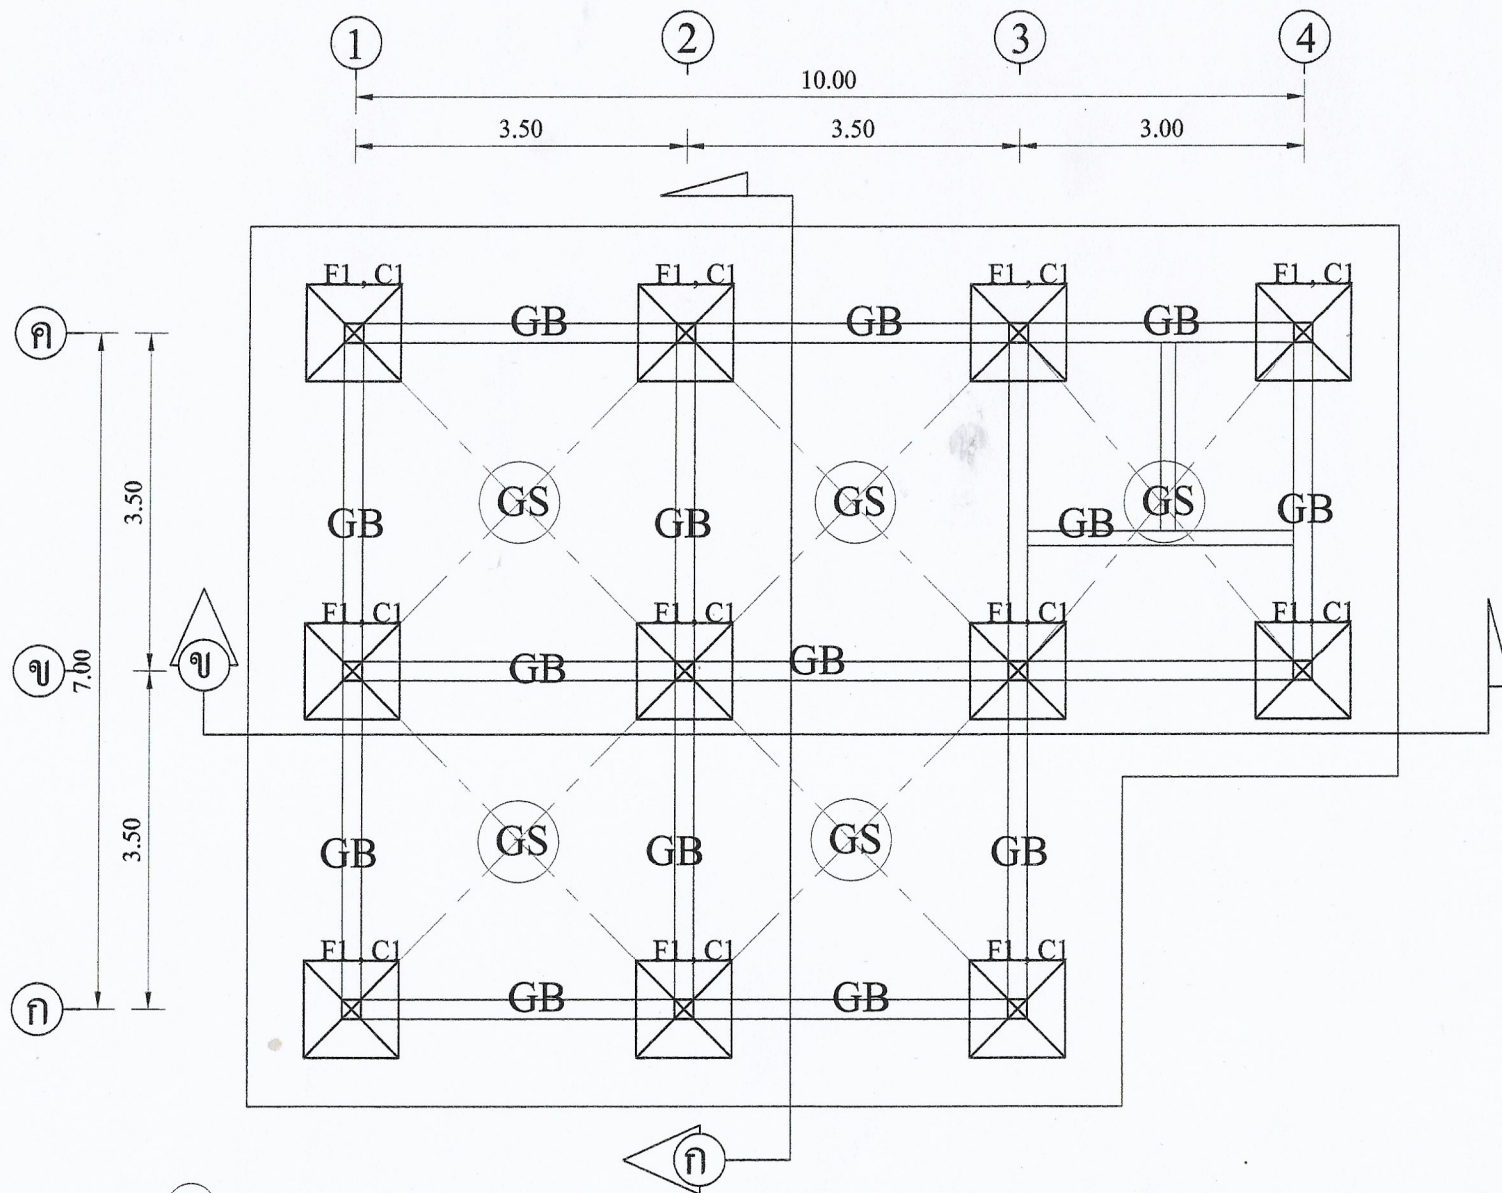

แปลนฐานราก,เสา,คาน,พื้น

NO SCALE