




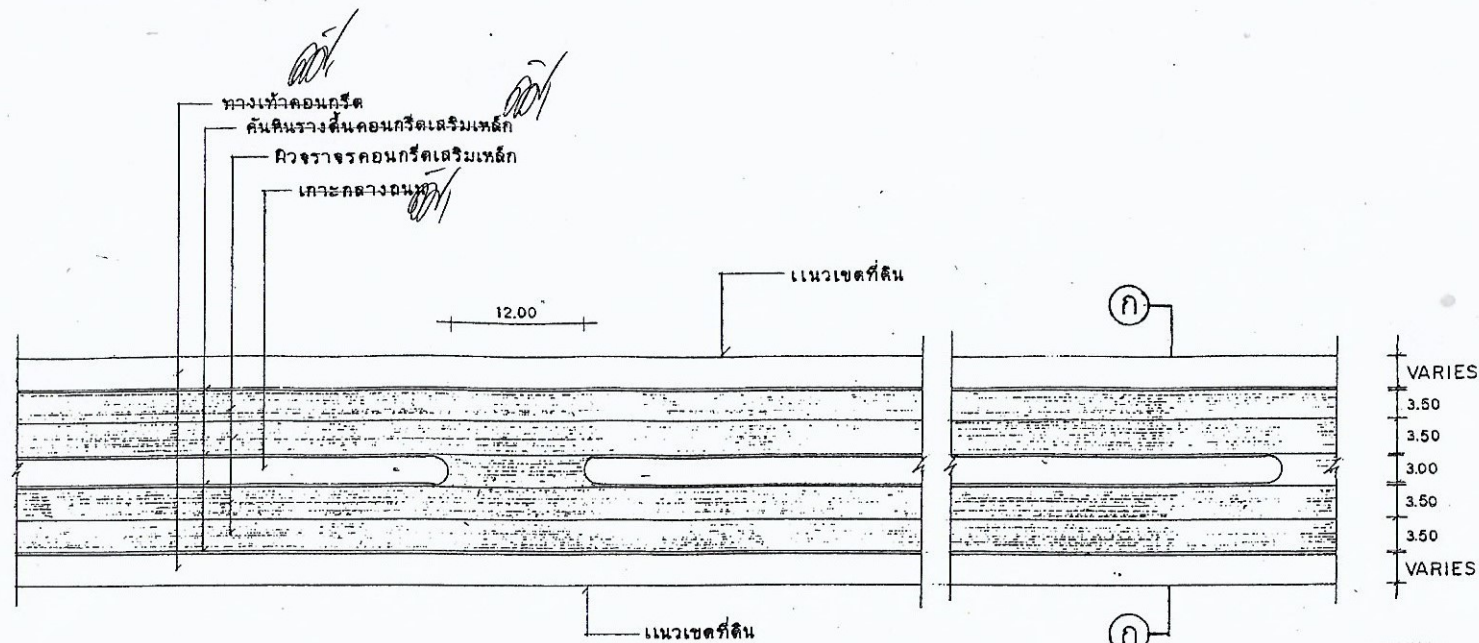

แปลนถนน ค.ส.ล. 1 : 50

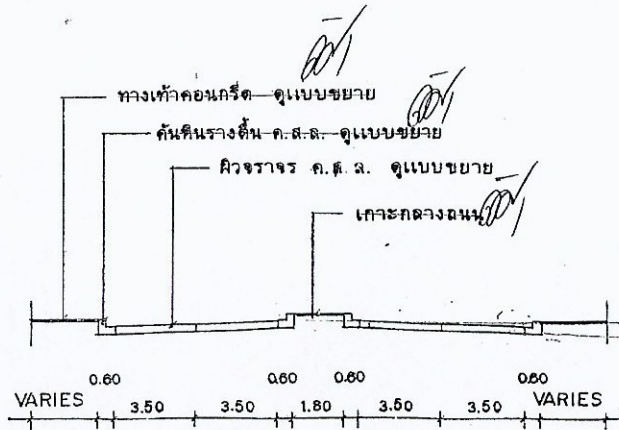

รูปตัด ก-ก 1 : 20

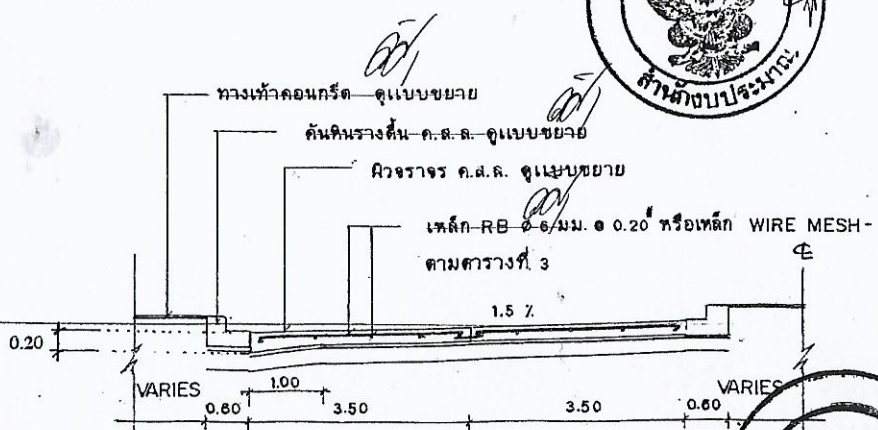

ขยายการผูกเหล็ก 1 : 75



กรมการปกครอง
กระทรวงมหาดไทย

แบบมาตรฐาน

- ถนน ค.ส.ล. หน้า 0.15

เขียน

นายประวิทย์ บุราณฤกษ์

สถาปนิก ผ.ด.

นายพงษ์พันธ์ บุราณฤกษ์

วิศวกร ภย. 5668

นายชาญยุทธ เหล่าวัฒนา

ตรวจ ประธานคณะทำงาน

นายวิทยา ศิริธำสวาปี

ว.ค./ป.

8 ธ.ค. 37

ฉบับเลขที่

ท.1-01