


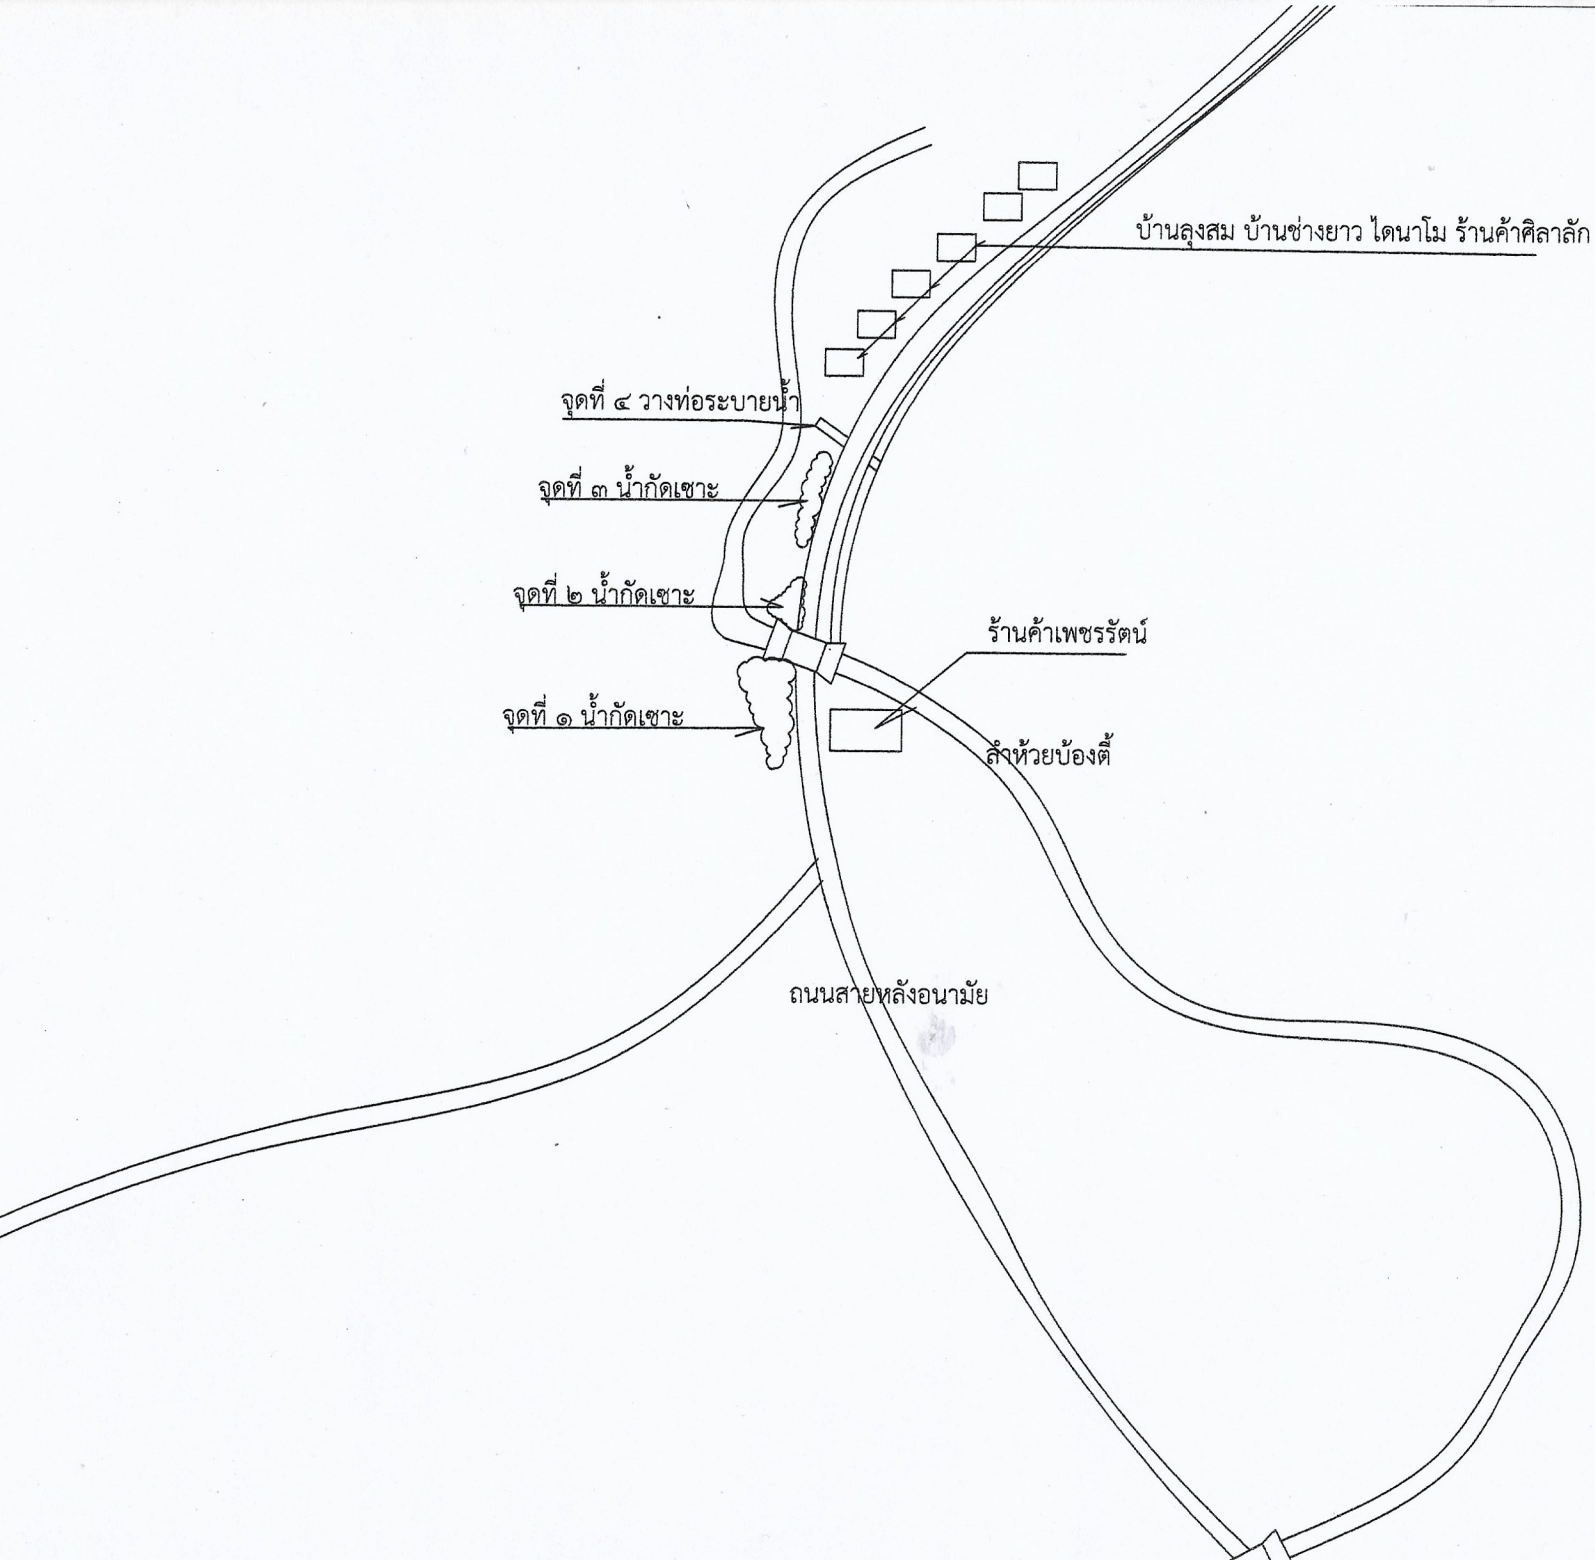

โครงการ
ซ่อมแซมถนนที่ถูกน้ำกัดเซาะ
พร้อมทำการวางท่อระบายน้ำ

สถานที่
หมู่ที่ ๑ บ้านบึงอ้น ต.บึงอ้น อ.ไพร่ไทย
จ.กาญจนบุรี

สำรวจ/เขียนแบบ
นายณัฐวิทย์ รัตน
นายช่างโยธาชำนาญการ

ตรวจสอบ
นายณัฐวิทย์ รัตน
นายช่างโยธาชำนาญการรักษาดำเนินการก่อสร้าง

เห็นชอบ
นายวิกรม แก้วเพชร
ปลัดองค์การบริหารส่วนตำบลบึงอ้น

อนุมัติ
นายนิทัศน์ ลูกอินทร์
นายกองค์การบริหารส่วนตำบลบึงอ้น

แบบแสดง
แผนที่เพื่อสังเขป

มาตราส่วน :

วันที่ :

แบบเลขที่ : ๓๓/๒๕๖๔