


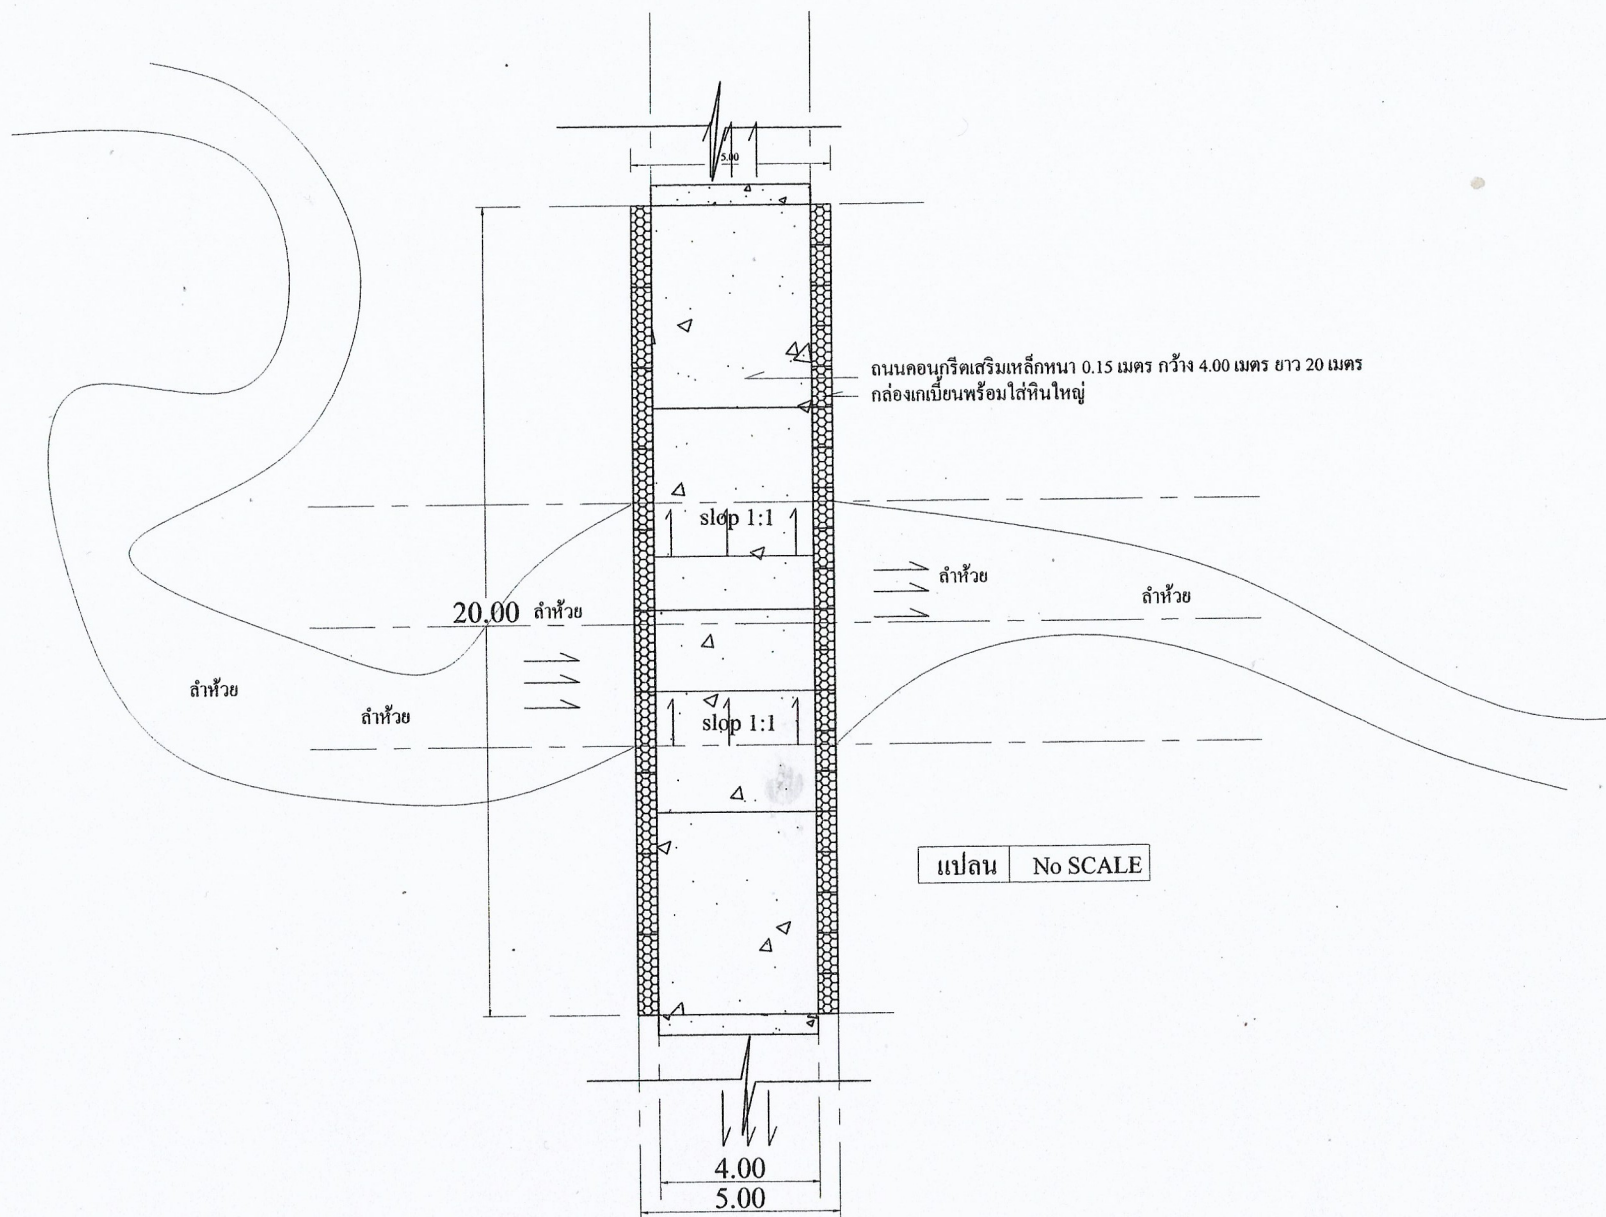

โครงการ
ก่อสร้างถนนสายน้ำสัน
ซอยบ้านป่ามาก

สถานที่
บริเวณลำห้วย ซอยบ้านป่ามาก
หมู่ที่ ๓ บ้านท้ายเหมือง ต.บึงดี อ.ไพรโยค
จ.ชัยภูมิ

สำรวจ/เขียนแบบ
นายณัฐ รัตน
นายช่างโยธาชำนาญงาน

ตรวจสอบ
นายณัฐ รัตน
นายช่างโยธาชำนาญงานรักษาการผู้อำนวยการกองช่าง

เห็นชอบ
นายวิกรม แก้วเพชร
ปลัดองค์การบริหารส่วนตำบลบึงดี

อนุมัติ
นายนิทัศน์ ลูกอินทร์
นายกองค์การบริหารส่วนตำบลบึงดี

แบบแสดง
แบบแปลน

มาตราส่วน :

วันที่ :

แบบเลขที่ : ๑๓/๒๕๖๔