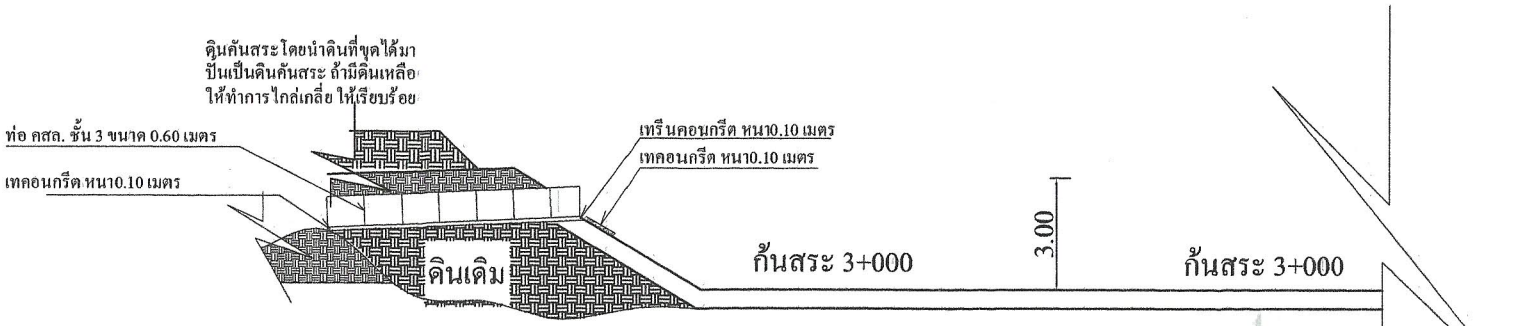

รูปตัดวางท่อระบายน้ำ

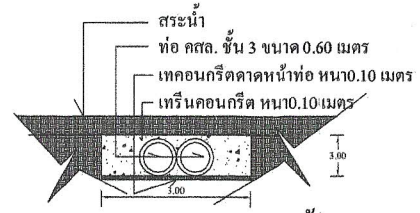

รูปขยายเทดาดหน้าท่อทางน้ำเข้า

รายการประกอบแบบ วางท่อระบายน้ำ

ท่อระบายน้ำให้ใช้ท่อ คสล.ชั้น3 โดยให้ผู้รับจ้างทำการขุดพื้นที่ๆจะวางท่อระบายน้ำพร้อมกับทำการเทรีนท่อก่อนที่จะวางท่อระบายน้ำ แล้วทำการวางท่อระบายน้ำพร้อมกับยาวแนวต่อท่อโดยปูนทรายพร้อมกับทำการเทคอนกรีตหน้าท่อทางน้ำเข้าและเทคอนกรีตด้านทางน้ำออก โดยคอนกรีตที่เทให้เป็นคอนกรีต 1:2:4 หนา 0.10 เมตร แบบในการวางท่อระบายน้ำสามารถเปลี่ยนแปลงได้ตามความเหมาะสมและขึ้นอยู่กับดุลยพินิจของช่างผู้ควบคุมงานเท่านั้น

องค์การบริหารส่วนตำบลป่ายาง อ.ไทรโยค จ.กาญจนบุรี

แบบ อบต.บ้องตี้

แบบขุดสระ กว้าง 30.00 เมตร ยาว 60.00 เมตร ลึก 3.00 เมตร

เขียน	นายณัฐวุธ รัตนา นายช่างโยธา
วิศวกร	สย.9945 วิศวกร ชยเดช พลซื่อ 12 มิ.ย. 2561
เห็นชอบ	ปลัด อบต.บ้องตี้ นายวิกรม แก้วเพชร
อนุมัติ	นายก อบต.บ้องตี้ นายนิทัศน์ ลูกอินทร์
วัน/เดือน/ปี	11 มิ.ย. 61
	4/4