



กรมการปกครอง
กระทรวงมหาดไทย

แบบมาตรฐาน

- ถนน ค.ส.ล. ทน 0.15

เขียน

นายประวิทย์ บุราณฤ

สถาปนิก ๓๓.

นายพงษ์พันธ์ บูชาเกษมสัน

วิศวกร ภัย. 5668

นายชอุ่มยาธ เทลาวัฒน

ตรวจ ปร.ธ.ค.ค.ท.ท.


นายวิภาดา ศิริชาติวาปี

ว.ค.ป.


8 5.ค. 37

แบบเลขที่

ท.1-01

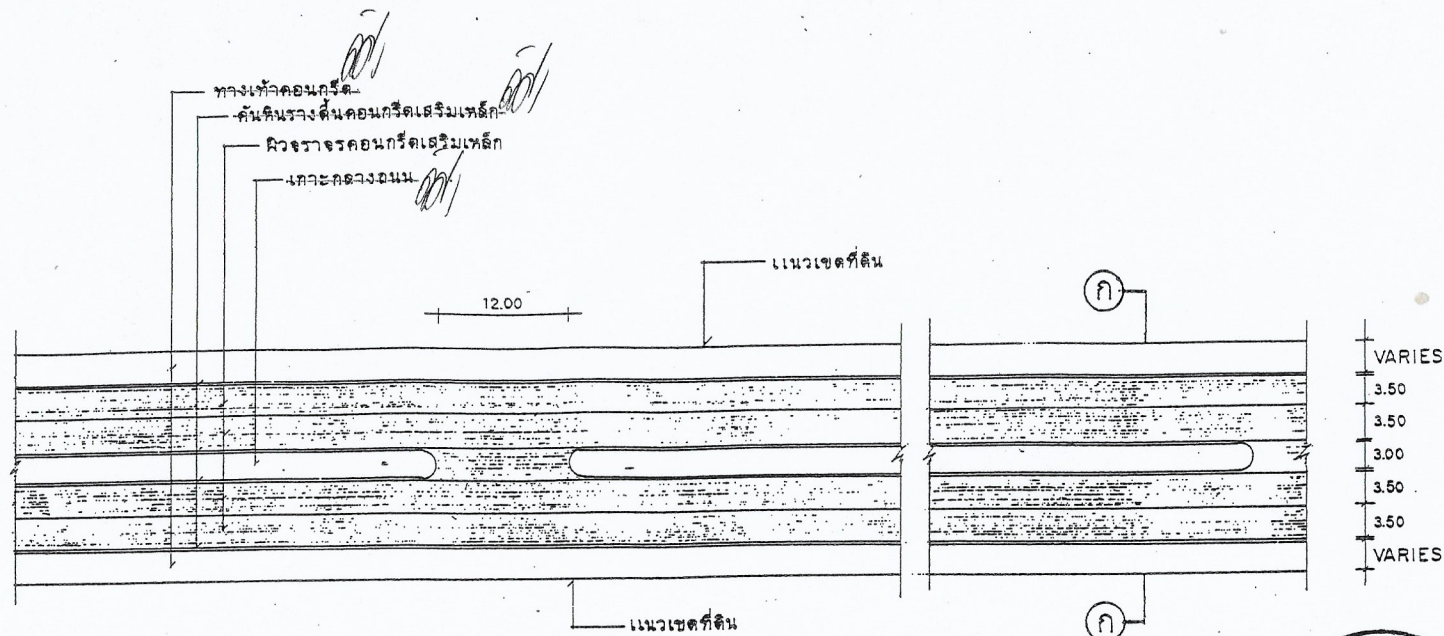

แปลนถนน ค.ส.ล. 1:50

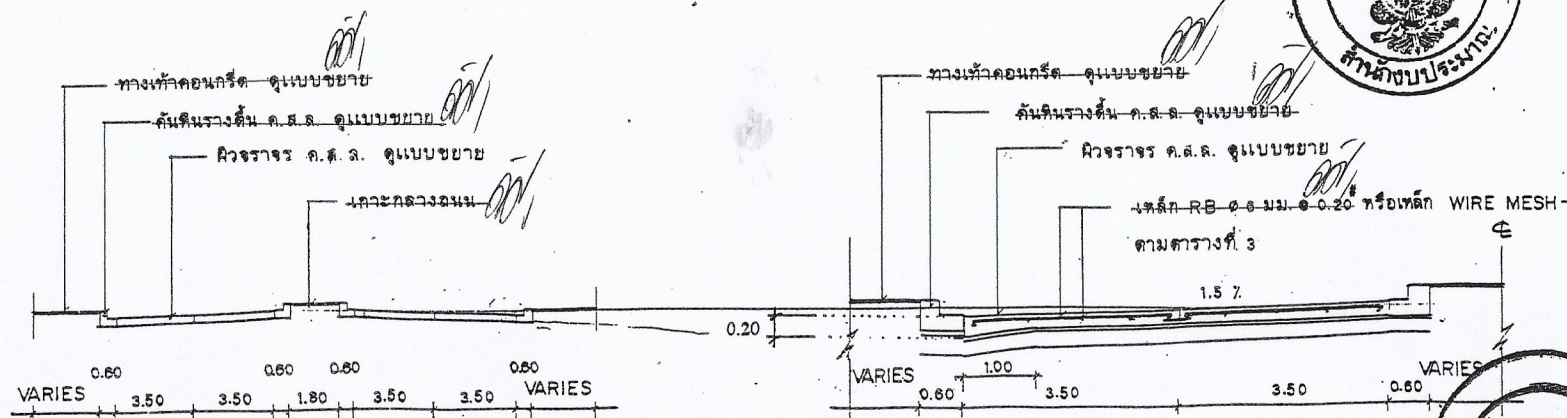

รูปตัด ก-ก 1:20

ขยายการผูกเหล็ก 1:75

