



กรมการปกครอง
กระทรวงมหาดไทย

แบบมาตรฐาน

- ถนน ค.ส.ล. ทน 0.15

เขียน

นายประวิทย์ บุราณสุข

สถาปนิก จ.ก.

นายพงษ์พันธ์ บุราณสุข

วิศวกร ทย. 5668

นายบุญชู เทลวารี/นาย

วิศวกร ประธานคณะทำงาน


นายวิทยา ศิริสวัสดิ์

ว.ค.บ.


8 ธ.ค. 37

ฉบับเลขที่

ท.1-01

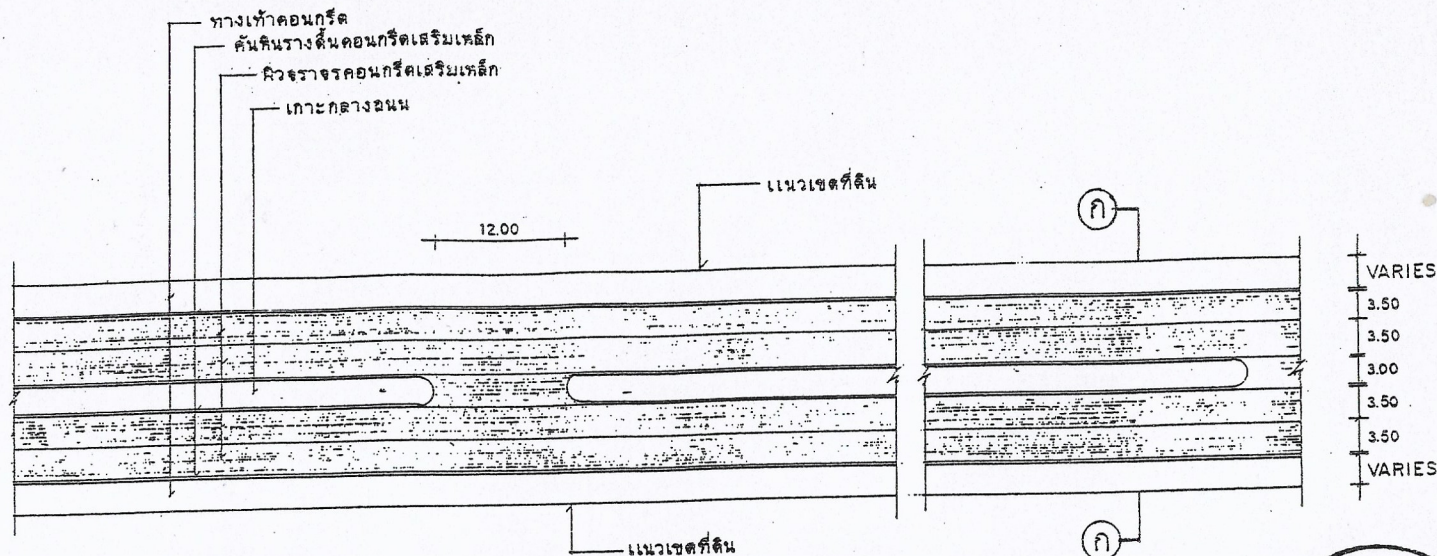

แปลนถนน ค.ส.ล. 1:50

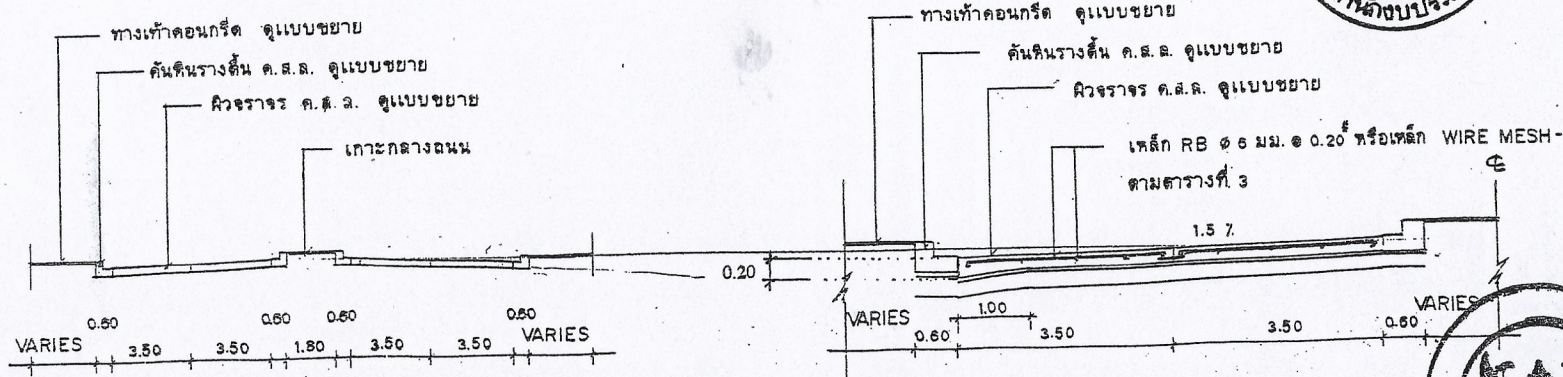

รูปตัด ก-ก 1:20

ขยายการผูกเหล็ก 1:75

