



กรมการปกครอง
กระทรวงมหาดไทย

แบบมาตรฐาน -

- ถนน ค.ส.ล. ทน 0.15

เขียน

นายประวิทย์ บุราณฤ...

สถาปนิก

ค.ค.

นายพงษ์พันธ์ บูชาเกษม...

วิศวกร

ภย. 5668

นายชอุ่มยุทธ เหล่าวิวัฒนา...

ครุฑ

ประธานคณะท...

นายวิชา สิริสาธิตา...


ว./ค./ป.

1


8 ธ.ค. 37

ฉบับเลขที่

ท. 1 - 01

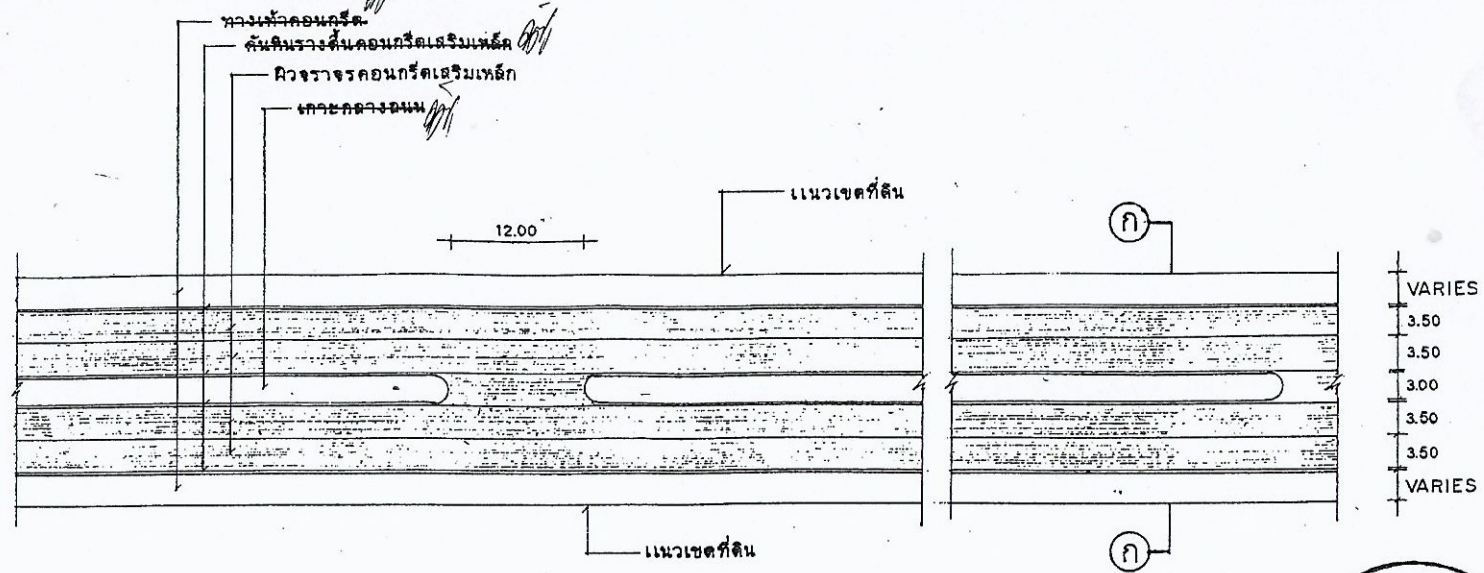

แปลนถนน ค.ส.ล. 1:50

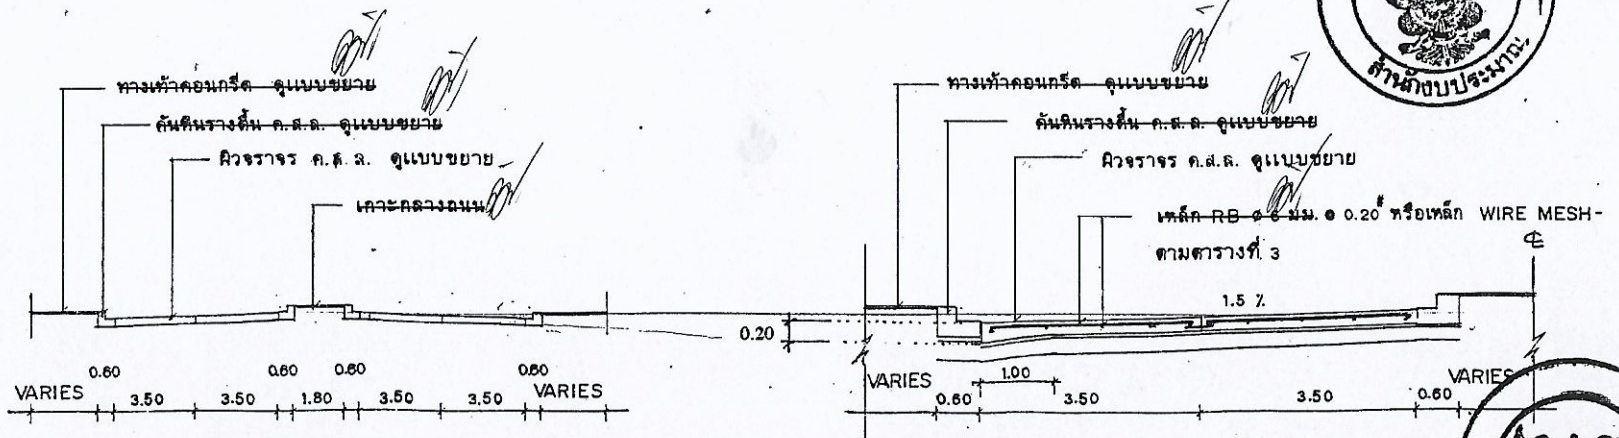

รูปตัด ก-ก 1:20

ขยายการผูกเหล็ก 1:75

