


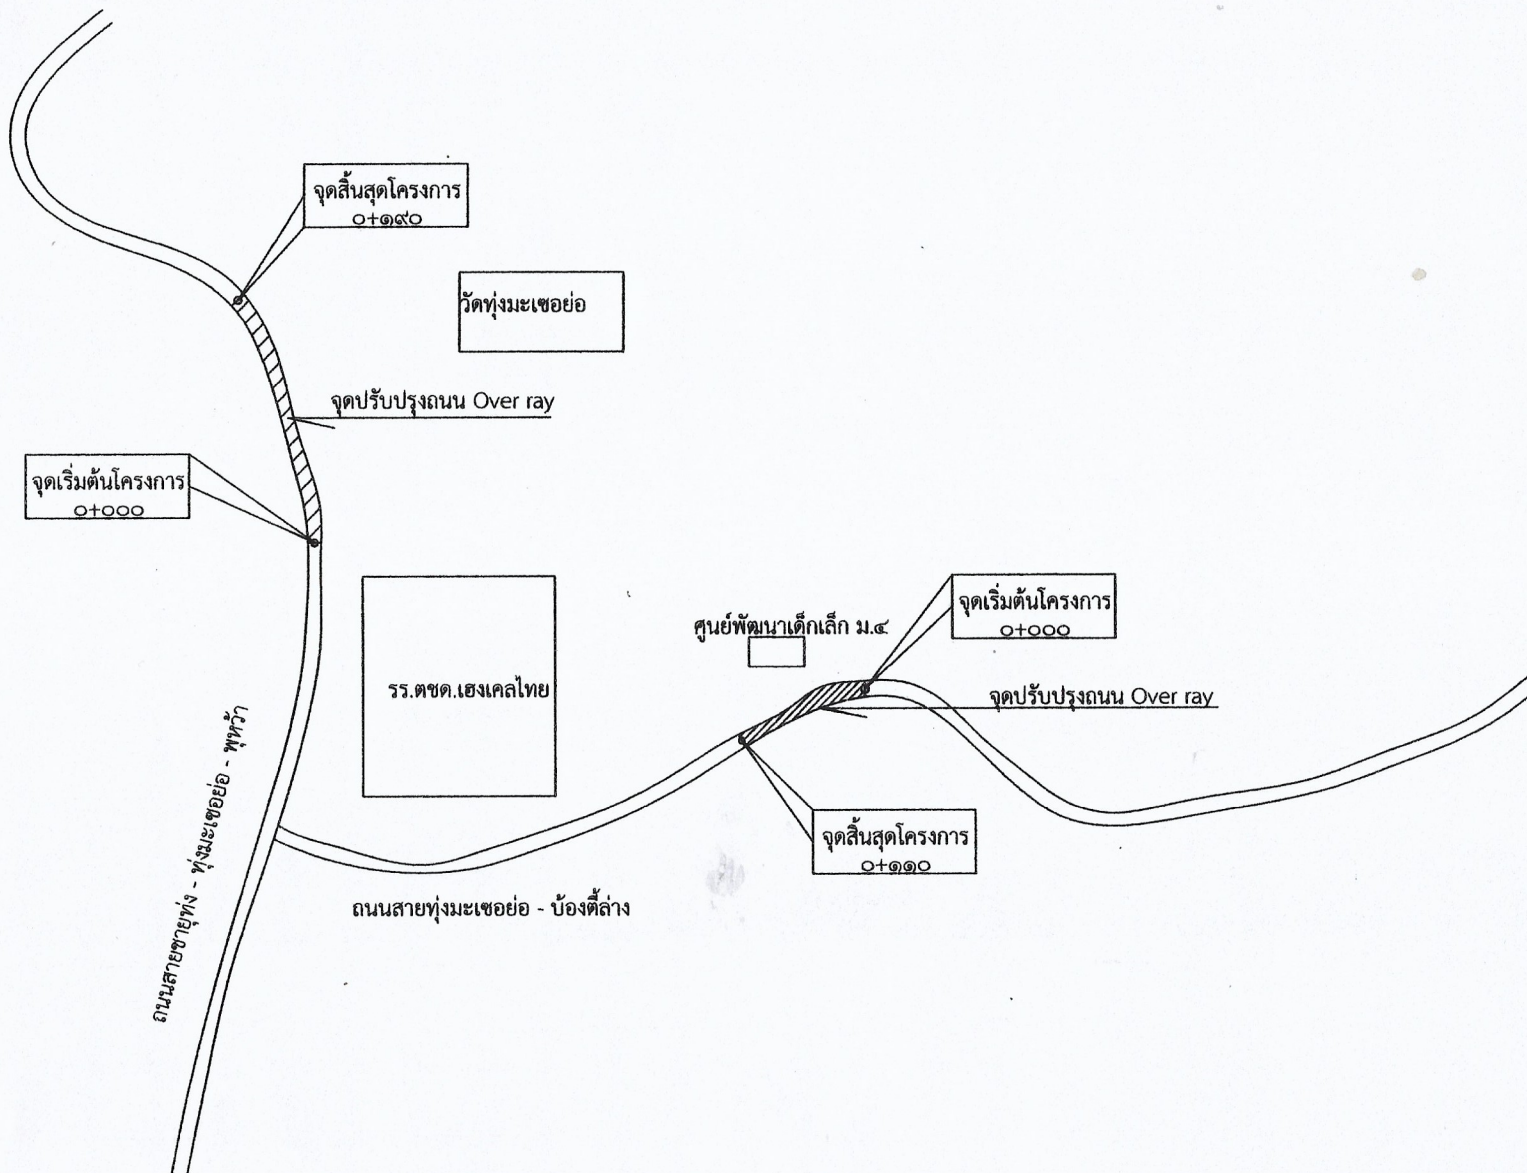

โครงการ
ปรับปรุงถนน ๒ สาย โดยทำการ
Over ray หมู่ที่ ๔

สถานที่
หมู่ที่ ๔ บ้านทุ่งมะเขือย ค.บึงดี่
อ.ไทรโยค จ.กาญจนบุรี

สำรวจ/เขียนแบบ
นายณัฐกร รัตน
นายช่างโยธาชำนาญงาน

ตรวจสอบ
นายณัฐกร รัตน
นายช่างโยธาชำนาญงานที่ชำนาญการท้องถิ่น

เห็นชอบ
นายวิกรม แก้วเพชร
ปลัดองค์การบริหารส่วนตำบลบึงดี่

อนุมัติ
นายนิทัศน์ ลูกอินทร์
นายกองค์การบริหารส่วนตำบลบึงดี่

แบบแสดง
แผนที่พอสั่งเซป

มาตราส่วน :

วันที่ :

แบบเลขที่ :
๐๖/๒๕๖๔