



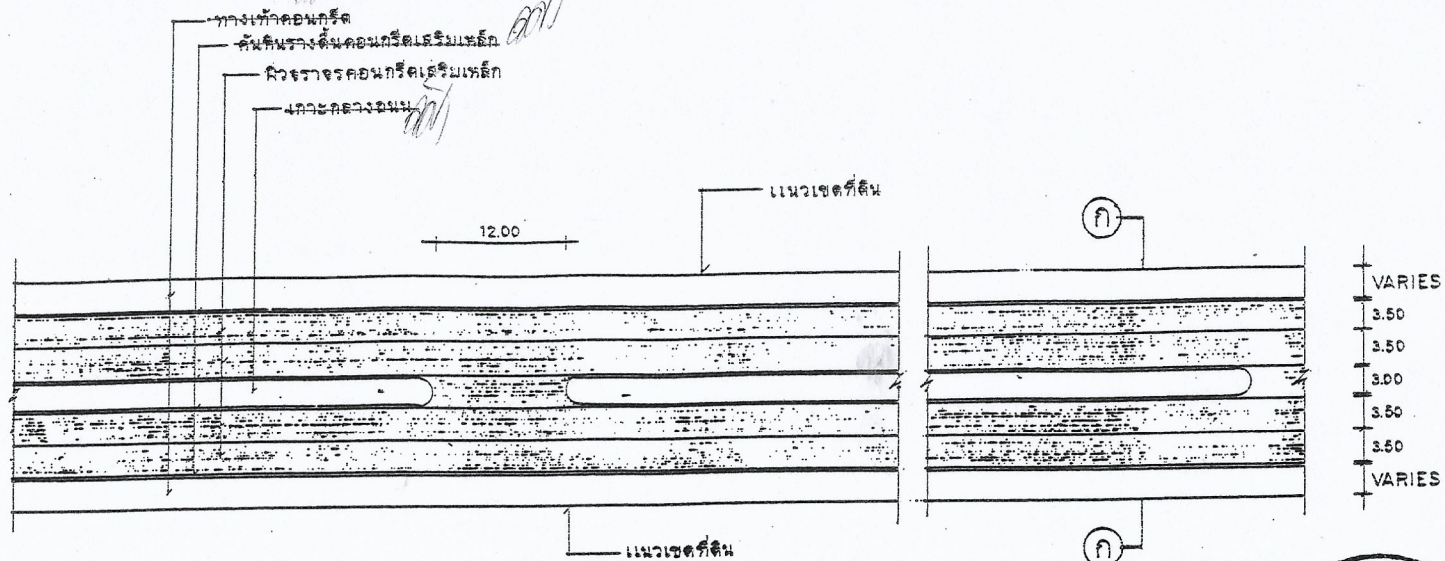

แปลนถนน ค.ส.ล. 1:50

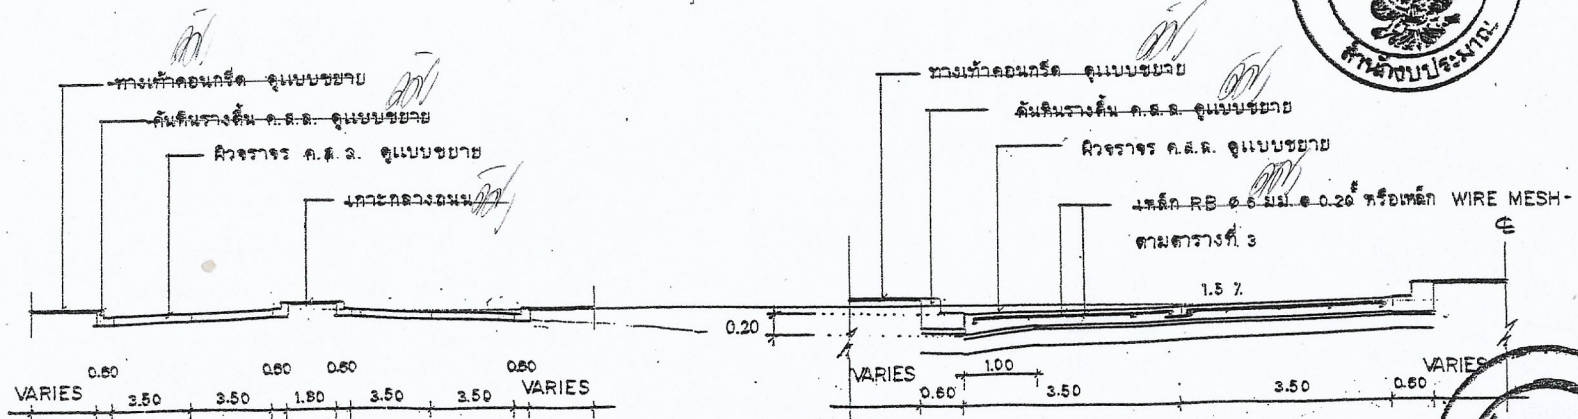

รูปตัด ก-ก 1:20

ขยายการผูกเหล็ก 1:75



กรมการปกครอง
กระทรวงมหาดไทย

แบบมาตรฐาน

- ถนน ค.ส.ล. หน้า 0.15

เขียน

นายประวิทย์ บุราณ

สถาปนิก จ.ล.

นายพงษ์พันธ์ บุทธเกษม

วิศวกร ภ.ย. 566

นายชอุบยาธ เทลาวิวัฒน์

ตรวจ ประสานคณะ

นายวิทย์ ศิริยาศิวั

ว.ค.บ.

8 ธ.ค. 37

ฉบับร่าง

ท.1-0