



กรมการปกครอง
กระทรวงมหาดไทย

แบบมาตรฐาน -

- ถนน ค.ส.ล. ทน 0.15 ต.

เขียน

นายประวิทย์ บุรณศิริ

สถาปนิก จ.ต.

นายพงษ์พันธ์ บูชาเกษมส์

วิศวกร ภ.ย. 5668

นายชัญญะพร เหล่าวิไลนาถ

ตรวจ ประสานคนงาน


นายวิชา ศิริสาครวาปี

ว./ค./ป.


8 ธ.ค. 37

ฉบับเลขที่

ท.1-01

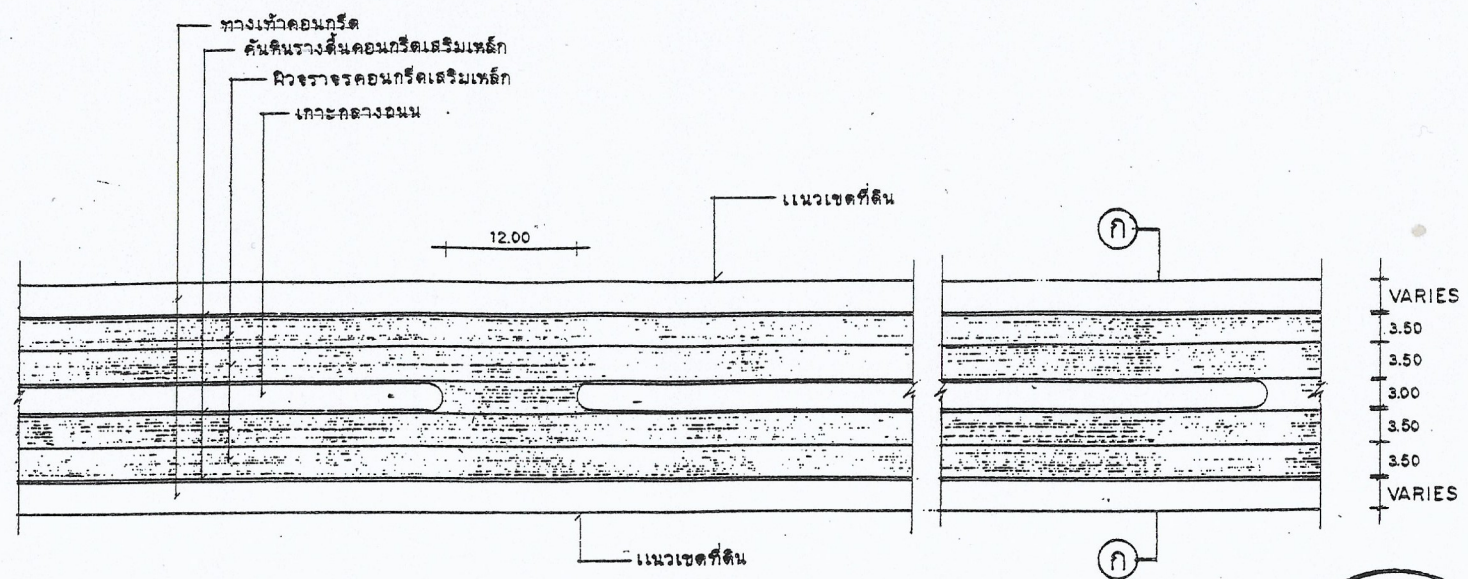

แปลนถนน ค.ส.ล. 1:50

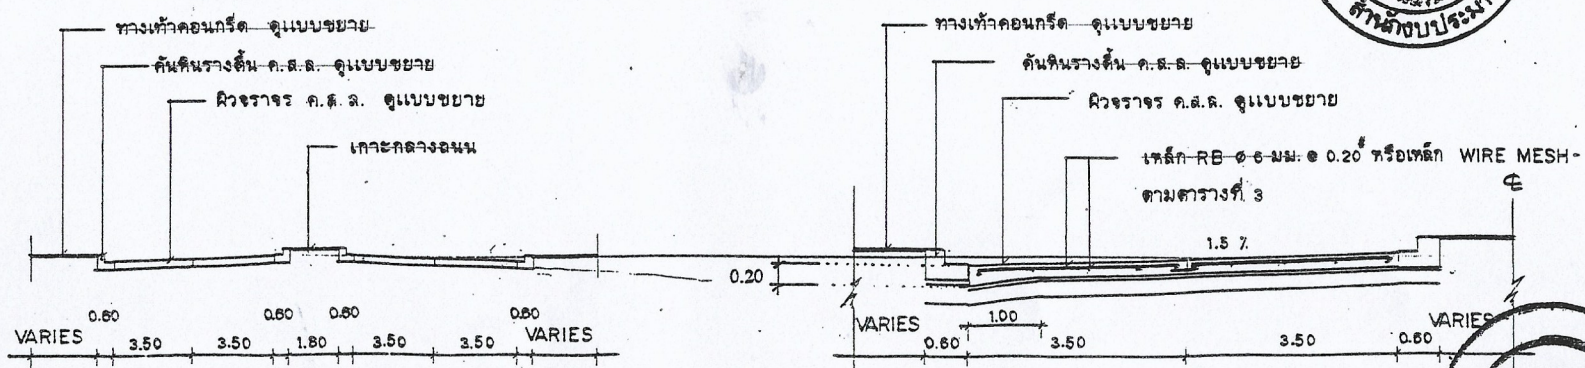

รูปตัด ก-ก 1:20

ขยายการผูกเหล็ก 1:75

