


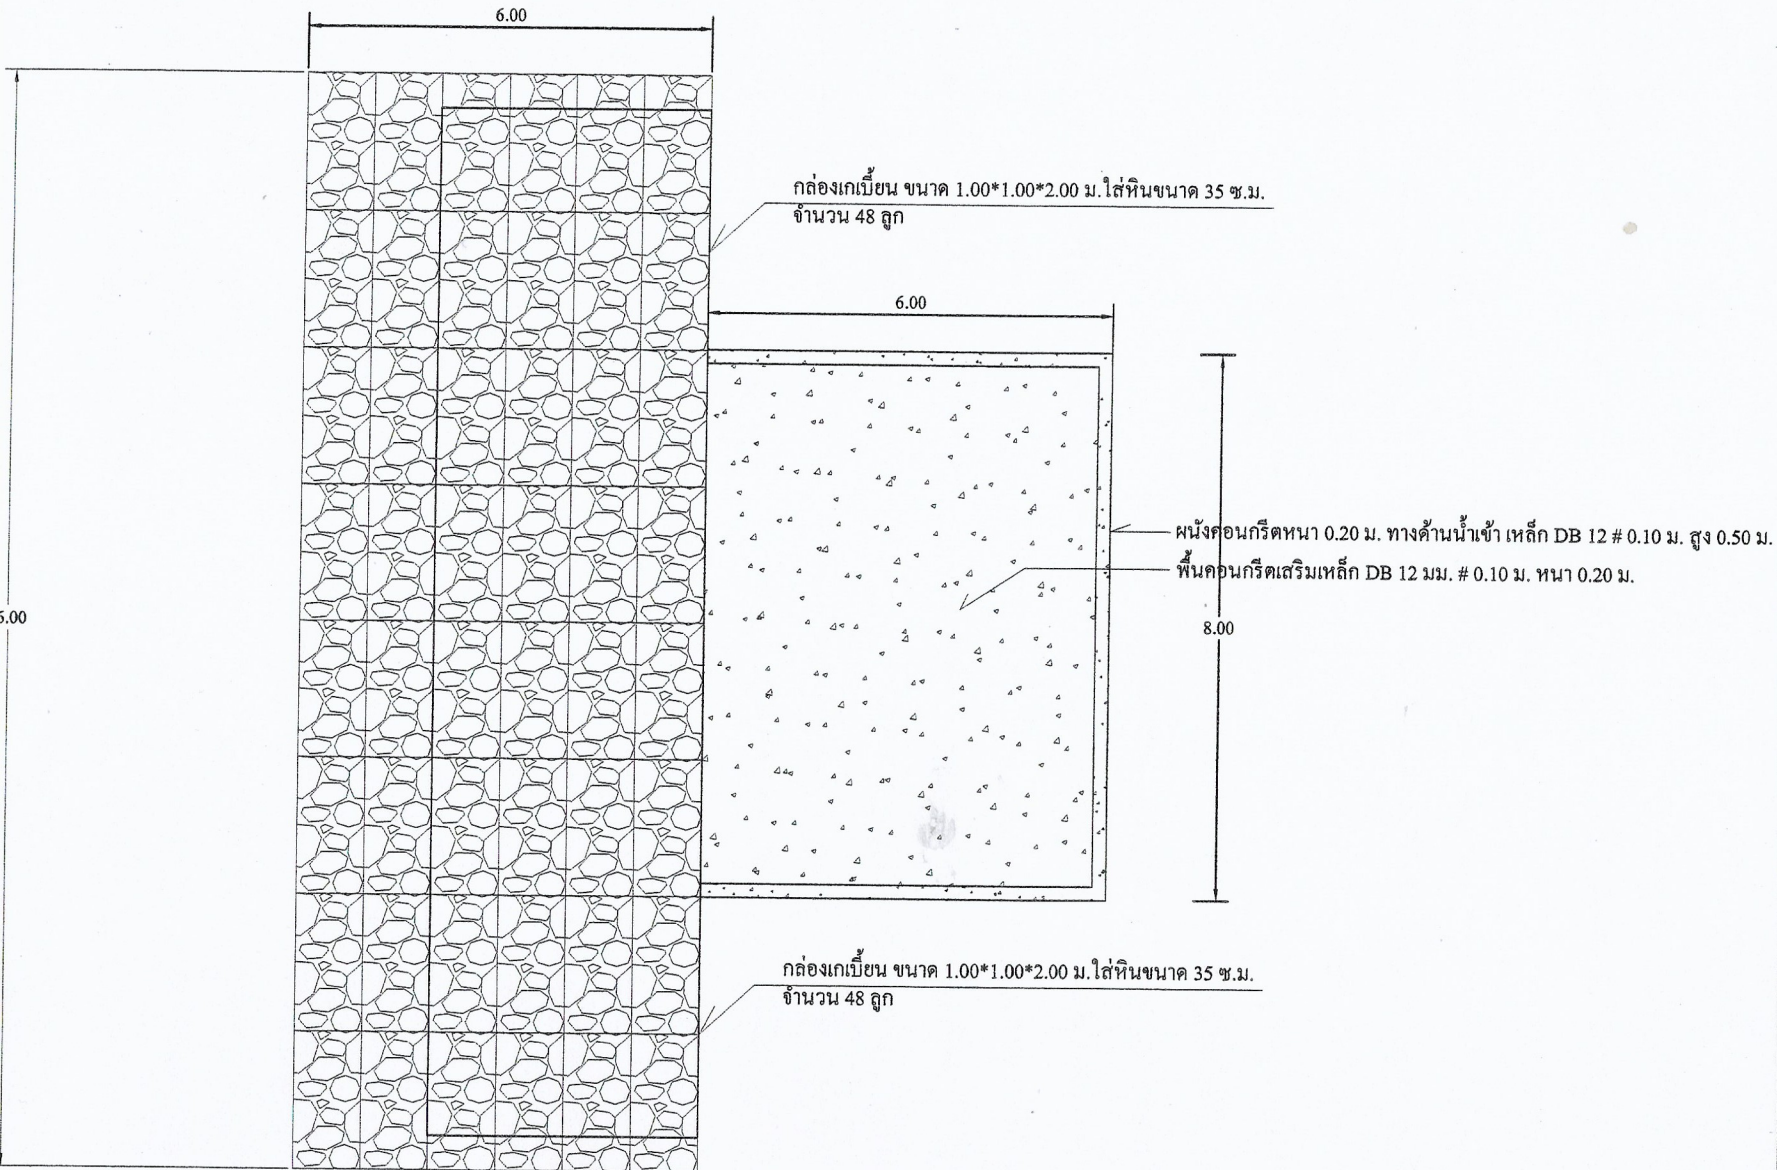

โครงการ
ก่อสร้างฝายน้ำล้นหมู่ที่ ๒

สถานที่
หมู่ที่ ๒ บ้านบึงค้ำช้าง ต.บึงค้ำ อ.โพธิ์ชัย
จ.กาฬสินธุ์

สำรวจ/เขียนแบบ
นายณัฐวิทย์ รัตน
นายช่างโยธาชำนาญการ

ตรวจสอบ
นายณัฐวิทย์ รัตน
นายช่างโยธาชำนาญการวิชาการผู้อำนวยการกองช่าง

เห็นชอบ
นายวิกรม แก้วเพชร
ปลัดองค์การบริหารส่วนตำบลบึงค้ำ

อนุมัติ
นายบัณฑิต ลูกอินทร์
นายกองค์การบริหารส่วนตำบลบึงค้ำ

แบบแสดง
แปลนวางกล่องเก็บน้ำชั้น
ที่ ๑

มาตราส่วน :
NO SCALE

วันที่ :

แบบเลขที่ :
๒๗/๒๕๖๔

๕