



โครงการ  
ก่อสร้างแหล่งปะปาหมู่บ้าน ทหาระหมู่  
หมู่ ๑

สถานที่  
หมู่ที่ ๑ บ้านบึงต้น ต.บึงต้น  
อ.ไทรโยค จ.กาญจนบุรี

สำรวจ/เขียนแบบ  
นายสุวิทย์ รักษา  
นายช่างผู้เชี่ยวชาญในงาน

ตรวจสอบ  
นายสมปิติ รักษา  
หัวหน้าสำนักงาน

พิจารณา/อนุมัติ  
นายสมปิติ รักษา  
หัวหน้าสำนักงาน

รับทราบ/อนุมัติ  
นายสมปิติ รักษา  
หัวหน้าสำนักงาน


นายอภิรักษ์ อุอินทร์  
นายกองัดการบริหารส่วนตำบลบึงต้น

แบบแสดง  
แผนที่พอสังเขป

มาตราส่วน :  
/

วันที่ :  
/

แบบเลขที่ :  
/

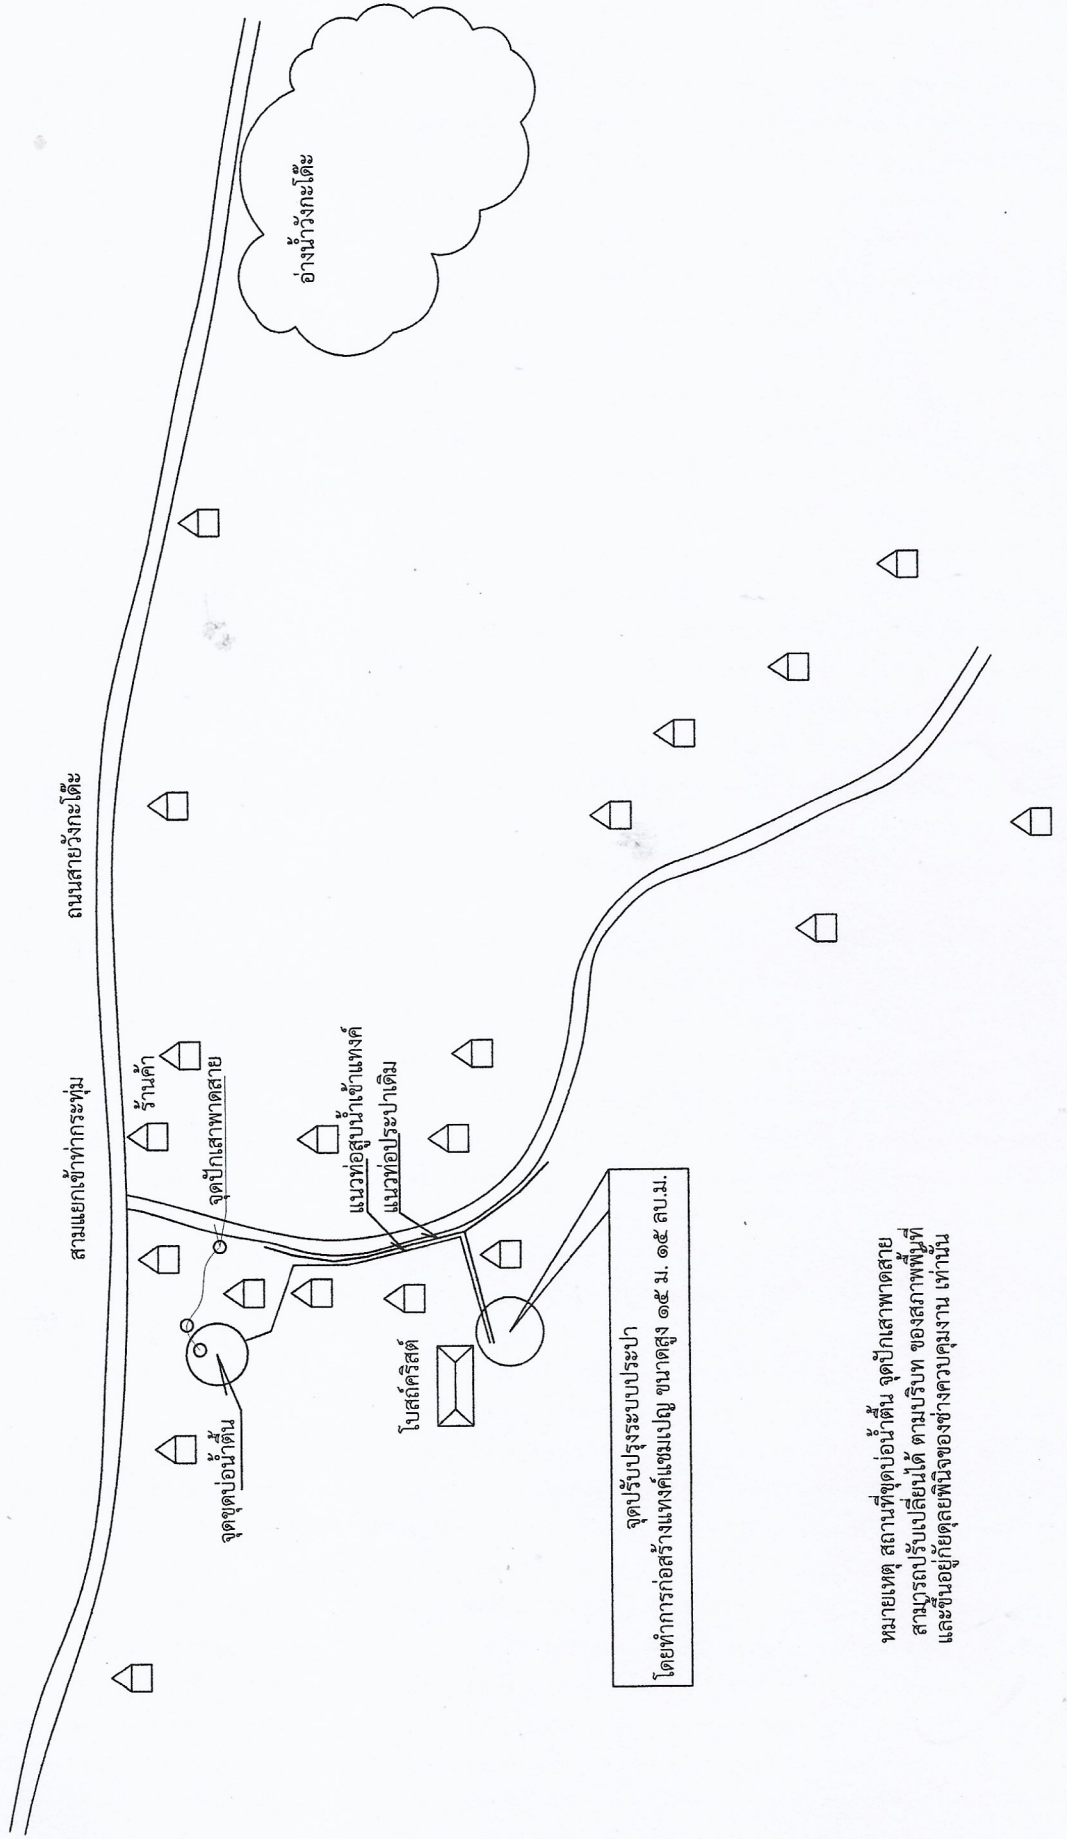

จุดปรับปรุงระบบประปา  
โดยทำการก่อสร้างแทงค์แถมแปญ ขนาดสูง ๑๕ ม. ๑๕ ลบ.ม.

หมายเหตุ สถานที่จุดบ่อน้ำต้น จุดปักเสาพาดสาย  
สามารถปรับเปลี่ยนได้ ตามบริบท ของสภาพพื้นที่  
และขึ้นอยู่กับดุลยพินิจของช่างควบคุมงาน เท่านั้น