



กรมการปกครอง
กระทรวงมหาดไทย

แบบมาตรฐาน -

- ถนน ค.ส.ล. ทน 0.15

เขียน

นายประวิทย์ บุราณตุ

สถาปนิก

ต.ค.

นายพงษ์พันธ์ อุทกเกษมสันต์

วิศวกร

ภ.ย. 5668

นายชัญญะพร เทลวิวัฒนา

ตรวจ

ประธานคณะทำงาน

นายวิฑูรย์ ศิริชาติวาปี


ว./ร./ป.

1


8 ธ.ค. 37

ฉบับเลขที่

ท.1-01

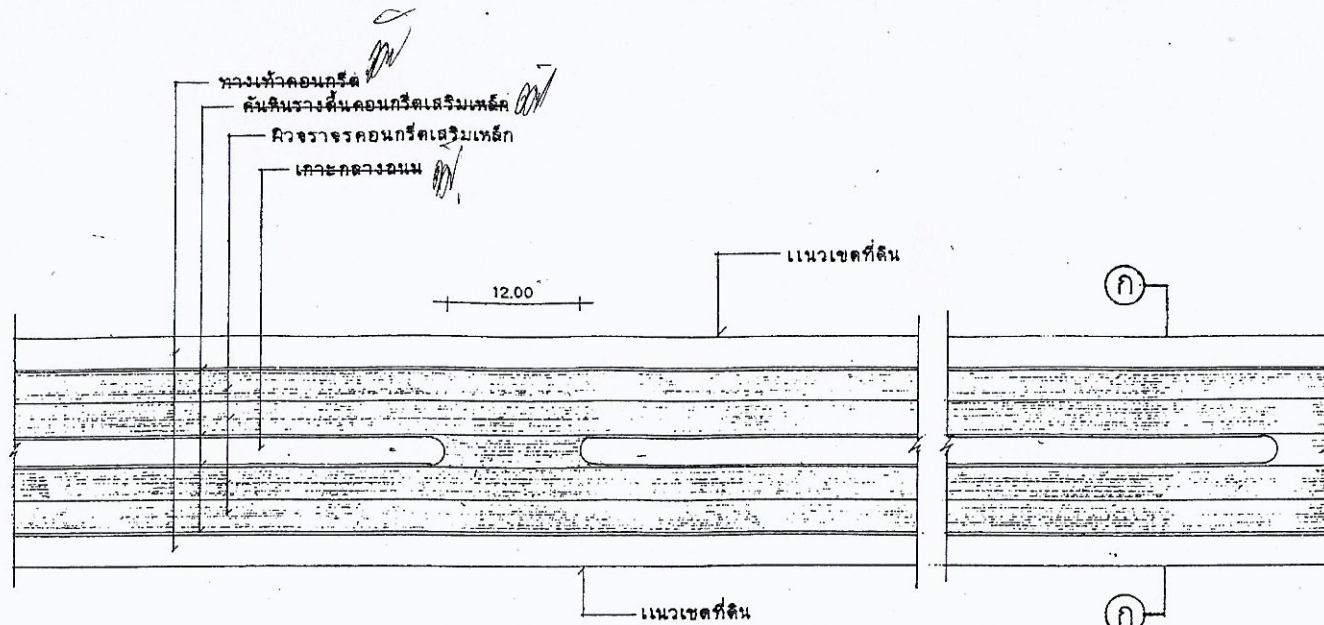

แปลนถนน ค.ส.ล. 1:50

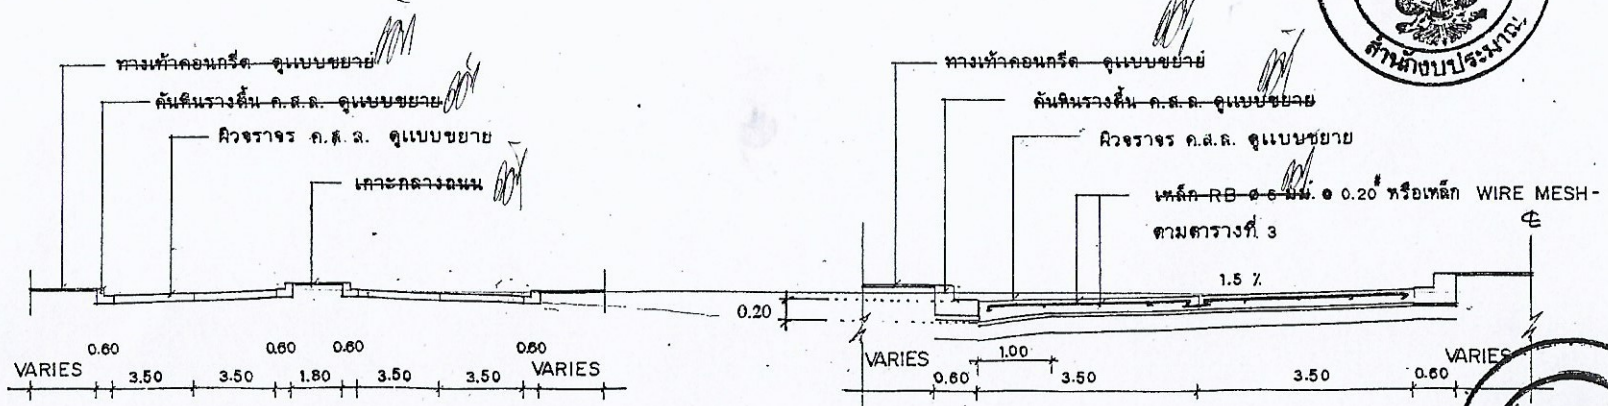

รูปตัด ก-ก 1:20

ขยายการผูกเหล็ก 1:75

