


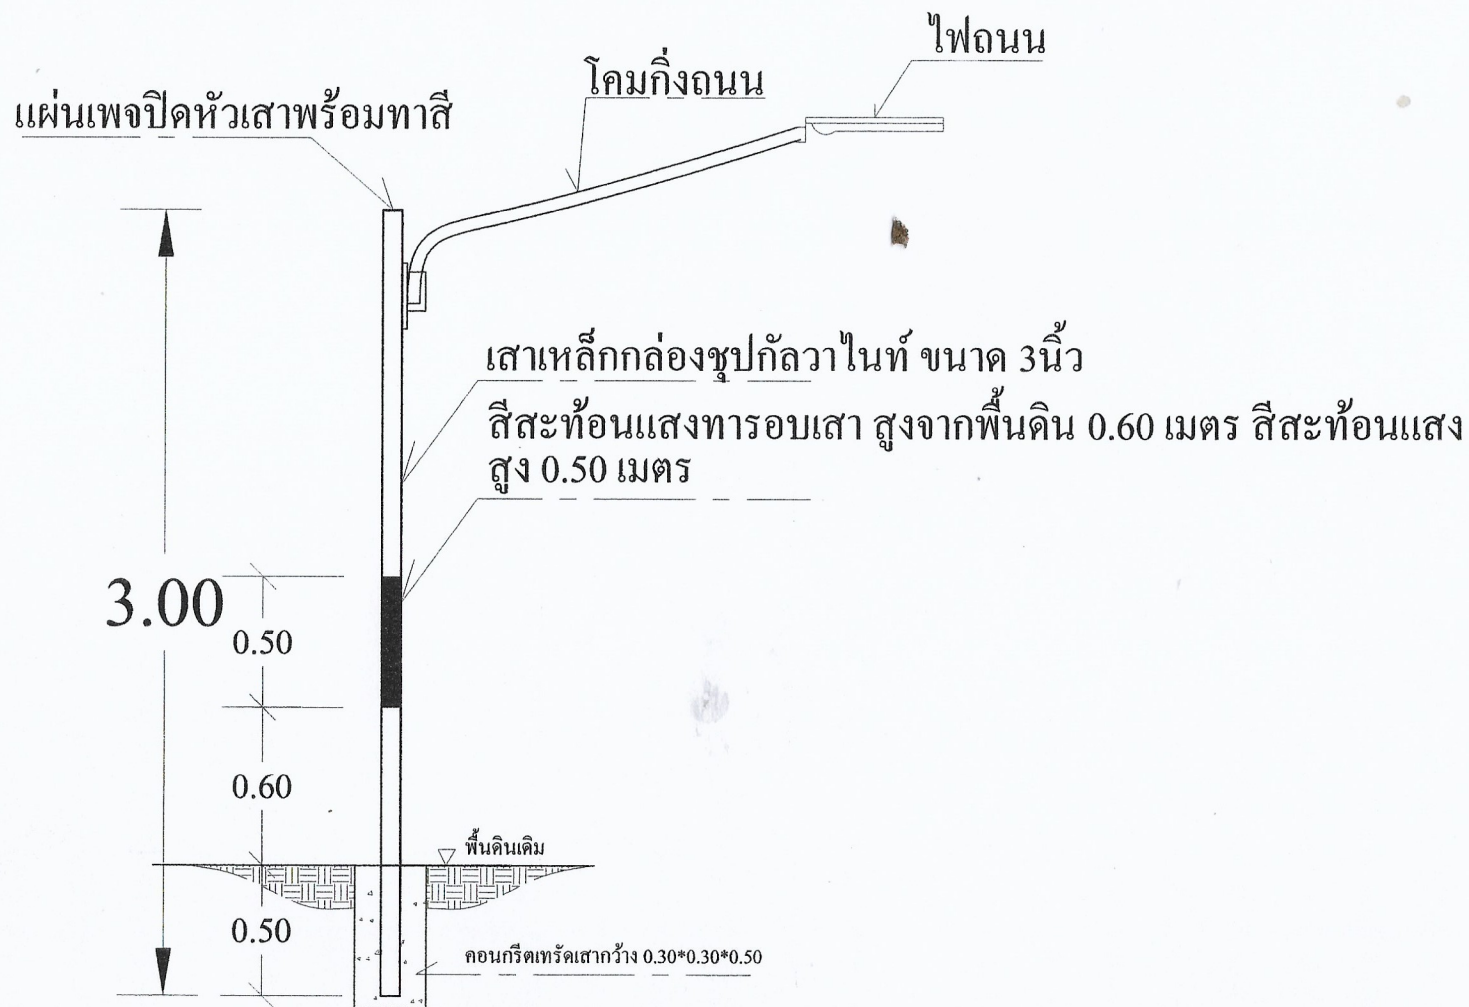

โครงการ
ติดตั้งโคมไฟส่องสว่างถนน
แบบโซล่าเซลล์ภายในตำบลบึงดี

สถานที่
ต.บึงดี อ.ไทรโยค
จ.กาญจนบุรี

สำรวจ/เขียนแบบ
นายณัฐวุธ รัตนดา
นายช่างโยธาชำนาญการ

ตรวจสอบ
นายณัฐวุธ รัตนดา
นายช่างโยธาชำนาญการรักษาดำเนินการก่อสร้าง

เห็นชอบ
นายวิกรม แก้วเพชร
ปลัดองค์การบริหารส่วนตำบลบึงดี

อนุมัติ
นายนิทัศน์ ลูกอินทร์
นายกองค์การบริหารส่วนตำบลบึงดี

แบบแสดง
เสาเหล็กยึดติดกิ่งโคม

มาตราส่วน :

วันที่ :

แบบเลขที่ : ๒๓/๒๕๖๔