



โครงการ
ก่อสร้างฝายน้ำล้นหมู่ที่ ๒

สถานที่
หมู่ที่ ๒ บ้านบึงอ้อย ต.บึงอ้อย อ.ไทรโยค
จ.กาญจนบุรี

สำรวจ/เขียนแบบ
นายณัฐรุส รัตน
นายช่างโยธาชำนาญการ

ตรวจสอบ
นายณัฐรุส รัตน
นายช่างโยธาชำนาญการผู้ชำนาญการกองช่าง

เห็นชอบ
นายวิกรม แก้วเพชร
ปลัดองค์การบริหารส่วนตำบลบึงอ้อย

อนุมัติ
นายนิทัศน์ ลูกอินทร์
นายกองค์การบริหารส่วนตำบลบึงอ้อย



แบบแสดง
รูปตัด

มาตราส่วน :
NO SCALE

วันที่ :

แบบเลขที่ :
๒๗/๒๕๖๔

๒

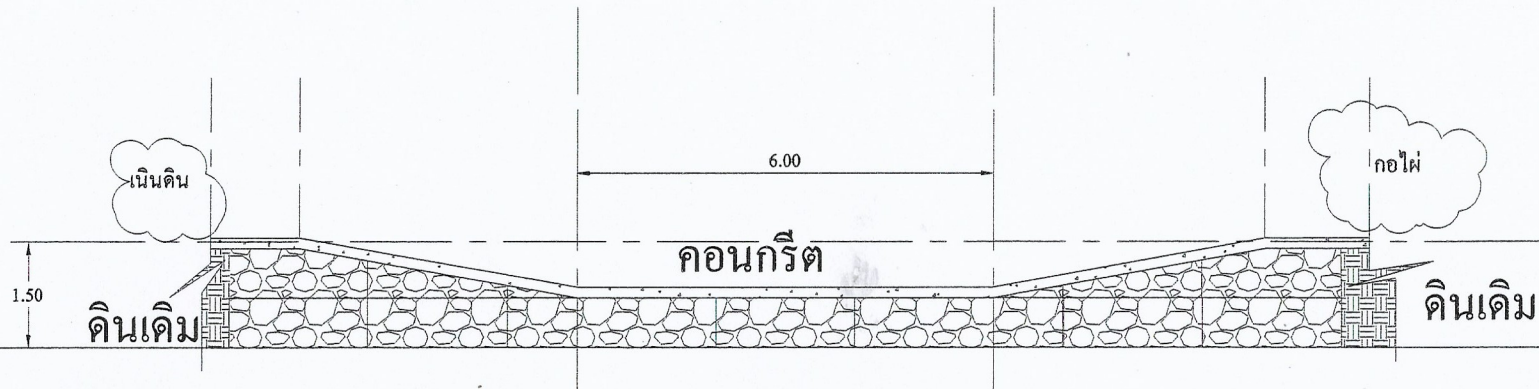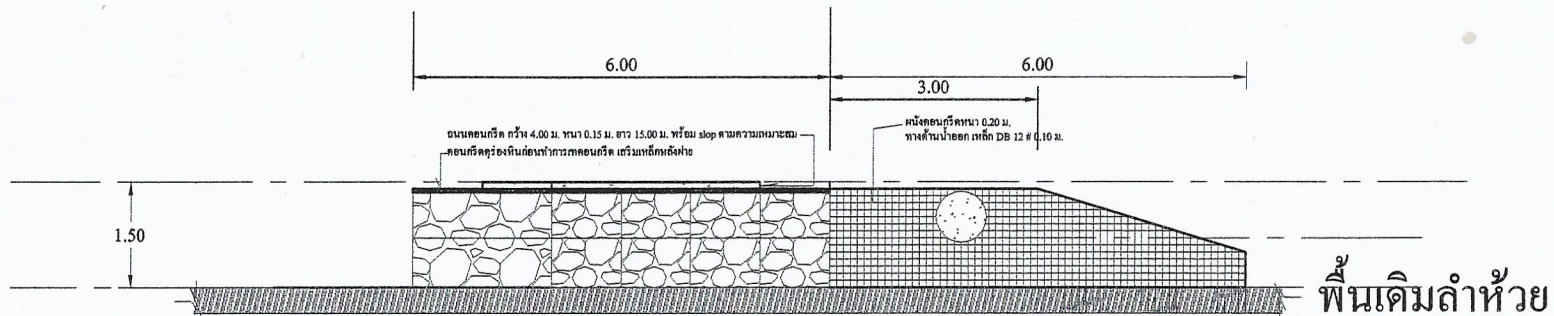

รูปตัด
NO SCALE

หมายเหตุ
การก่อสร้างฝายน้ำล้นถนนน้ำข้ามนั้น ในระยะสลับ ให้ปรับตามหน้างานโดยให้คำนึงผู้ใช้เส้นทาง
เป็นหลัก แบบสามารถเปลี่ยนแปลงได้ตามความเหมาะสม โดยให้ขึ้นอยู่กับดุลยพินิจของช่างผู้ควบคุมงานเท่านั้น