



กรมการปกครอง
กระทรวงมหาดไทย

แบบมาตรฐาน -

- ถนน ค.ส.ล. หน้า 0.15

เขียน

นายประวิทย์ บุราณฤกษ์

สถาปนิก สด.

นายพงษ์พันธ์ บูชาเกษมสันต์

วิศวกร ภย. 5668

นายชอุณภูธร เหล่าวัฒนา

ครุฑฯ ประธานคณะทำงาน


นายวิทย์ ศิริชาติวาปี

ว.ค.บ.


8 ธ.ค. 37

แบบเลขที่

ท.1-01

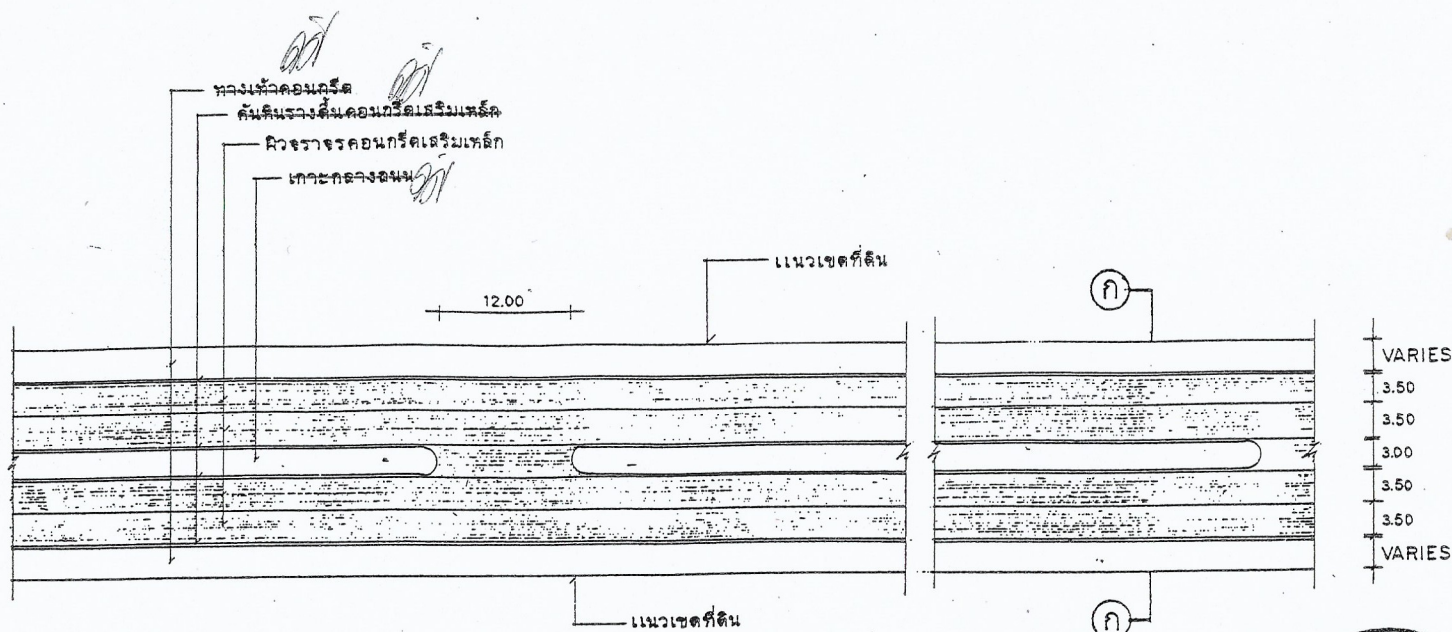

แปลนถนน ค.ส.ล. 1:50

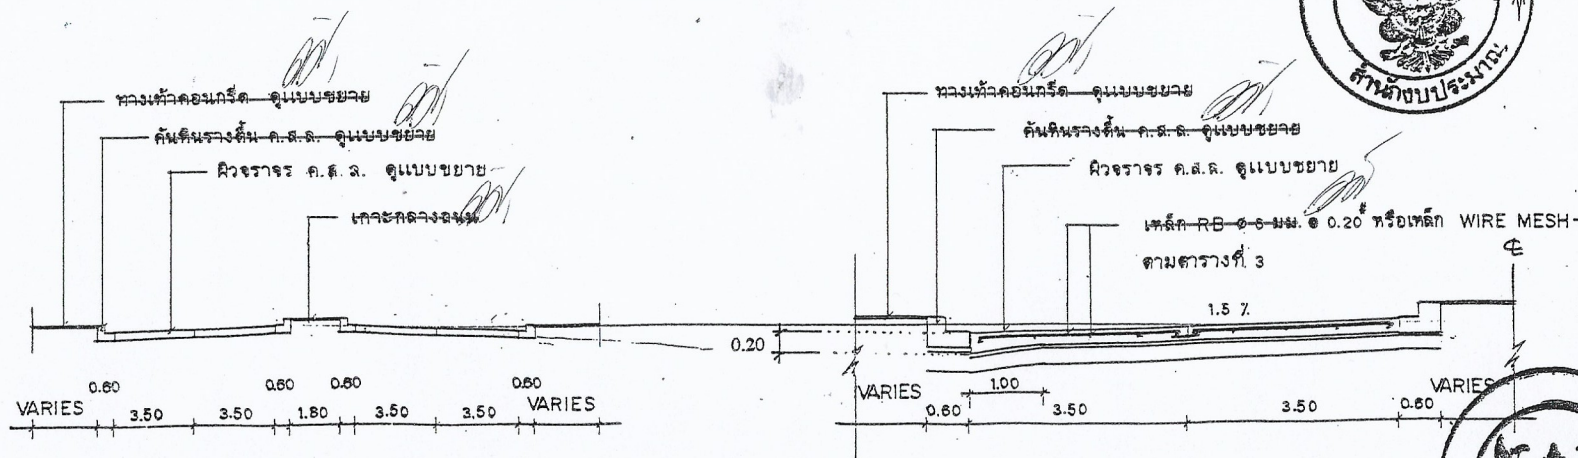

รูปตัด ก-ก 1:20

ขยายการผูกเหล็ก 1:75

